

(有)鈴木養鶏場 鶏舎(10号棟鶏舎)新築工事

図 面 リ ス ト											
区分	図面番号	図面名称	縮尺	区分	図面番号	図面名称	縮尺	区分	図面番号	図面名称	縮尺
建築意匠	00	図面タイトル・図面リスト表	————	建築構造	S-1						
	A-01	特記仕様書(1)	————		S-2						
	A-02	特記仕様書(2)	————		S-3						
	A-03	特記仕様書(3)	————		S-4						
	A-04	特記仕様書(4)	————		S-5						
	A-05	付近見取り図・配置図・敷地面積求積図・床面積求積表	1/300・1/600		S-6						
	A-06	設計概要 ・ 外部仕上表 ・ 内部仕上表	————		S-7						
	A-07	平均地盤面算定・屋根伏図	1/300・1/150		S-8						
	A-08	平面図	1/150		S-9						
	A-09	立面図	1/100		S-10						
	A-10	矩計図	1/50								
	A-11	断面詳細図(1)	1/50								
	A-12	断面詳細図(2)	1/50								
	A-13	建具キープラン ・ 建具表	1/200・1/100								




[illegible]

設計概要											
工事名称	(有)鈴木養鶏場 鶏舎(10号棟)新築工事		建蔽率	70 % > 34.11 %			工事範囲	建築主体工事	設計図参照	付帯設備工事・外構工事	
建築主	氏 名： 有限会社 鈴木養鶏場 代表取締役 鈴木明久		容積率	200 % > 32.23 %						付帯設備	
	住 所： 大分県速見群日出町藤原5707－12番地		主要用途	鶏舎							擁壁工事
工事種類	■新築 □増築 □改修 □耐震補強		敷地面積	1541.76 ㎡							
構造・規模	□W造 □RC造 4階建 ■S造 □CB造			申請部分	既存部分	合 計					
建築場所	住 所： 大分県速見郡日出町大字藤原字陣之辻5707－15番地		1階床面積	497.00 ㎡		497.00 ㎡					
区域区分	都市計画区域内(区域区分非設定)		延 面 積	497.00 ㎡		497.00 ㎡					
用途地域	無指定地域		建築面積	526.03 ㎡		526.03 ㎡					
防火地域	指定無し										
その他											


外部仕上表						不燃番号凡例  …不燃  …準不燃			
部 位	仕 上	部 位	仕 上	部 位	仕 上				
屋 根	両面ガルバニウム鋼板 t=0.35 厚50mm 芯材:硬質ウレタンフォーム ソフランウイズ ガルダン 同等品	巾木	化粧型枠コンクリート打放シ)	外部	犬走:コンクリート直押え(金ゴテ) t=120 D10@250(タテ、ヨコ共)		PB(ア)12.5	NM-8612	
	棟板:カラーガルバリウム鋼板t=0.35 ケラバ:カラーガルバリウム鋼板t=0.35	建具	木製建具ガルバニウム鋼板張 軽量バランスシャッター		U字型側溝W=240(L=40.14m)		PB(ア)12.5+無機質クロス	NM-9895	
庇	両面ガルバニウム鋼板 t=0.35 厚30mm 芯材:硬質ウレタンフォーム ソフランウイズ ガルダン 同等品	シーリング	鶏舎内:シーリングC種15×15を下記箇所に行う 壁⇄壁(入隅部)・屋根⇄壁・基礎立上⇄壁 建具廻り		SUS製グレーチング W=240(L=4.00m)		ケイ酸カルシウム板	NM-8578	
	外 壁	両面ガルバニウム鋼板 t=0.35 厚50mm 芯材:硬質ウレタンフォーム ソフランウイズ アルファⅡ 同等品			溜枘 450×450(市場品) 6ヶ所		キッチンパネル	NM-8217	
出隅:カラーガルバリウム鋼板t=0.35 庇屋根⇄壁の取合 取合水切:カラーガルバリウム鋼板t=0.35					ブラットホーム:コンクリート直押え(金コテ) t=150 D10@250(タテ、ヨコ共)		不燃ビニールクロス	NM-9908	
入気フード外壁	両面ガルバニウム鋼板 t=0.35 厚30mm 芯材:硬質ウレタンフォーム ソフランウイズ アルファⅡ 同等品				飼料タンク基礎:コンクリート直押え(金コテ) t=600 D19@200上下ダブル(タテ、ヨコ共)		PB(ア)9.5	QM-9828	
					入気フード下部膨張ネット:亀甲金網#18(1.2mm)×16mm 設置方法・固定方法は 打合せによる)		PB(ア)9.5+ビニールクロス	QM-9479	
							コンクリート下地+ビニールクロス	QM-9445	
							不燃化粧板(アイカ セラール)	NM-2183	

内部仕上表											
区分	室 名	内装制限	床		巾 木	H	壁	天 井	天井高	廻り縁	備 考
1階	鶏 舎		下地	コンクリート直押え	コンクリート 打放シ	400	鉄骨下地(亜鉛メッキ)	→ステンレスワイヤーを釘に巻き付けながら金網を固定 小屋組表し(鉄部亜鉛メッキ)			排水溝:W=90、H=30 排水溝用立上壁に栓取付B通に13箇所取付 栓:200W×80H×60Dヒノキ 取手:クサビ(亜鉛メッキ) 荷当:□-50×50×3.2 OP 受け:L-100×75×7 OP 受け:L-50×50×6 OP B通43.57×2+47.45×2=182.04m C通42.90×2+44.74×2=175.28m チェーンスクレーパー点検口 チェカープレート 800×600(3枚)
			仕上	金コテ仕上			両面カラーガルバニウム鋼板張 t=0.35 厚50mm ソフランウィズ アルファⅡ 同等品 芯材:硬質ウレタンフォーム	屋根材表し 風向板:珪酸カルシウム板 t=4片面張 @12.00m C-100×50×20×2.3下地			
	電気室		下地	コンクリート直押え	コンクリート 打放シ	400	鉄骨下地(亜鉛メッキ)	小屋組表し(鉄部亜鉛メッキ)			
			仕上	金コテ仕上			両面カラーガルバニウム鋼板張 t=0.35 厚50mm ソフランウィズ アルファⅡ 同等品 芯材:硬質ウレタンフォーム	屋根材表し			
	入気フード		下地				鉄骨下地(亜鉛メッキ)	小屋組表し(鉄部亜鉛メッキ)			
			仕上				両面カラーガルバニウム鋼板張 t=0.35 厚30mm ソフランウィズ アルファⅡ 同等品 芯材:硬質ウレタンフォーム	屋根材表し			


年度 30	設計年月 30.5	工事名 (有)鈴木養鶏場 鶏舎新築工事 (10号棟鶏舎)	代表となる設計者	一級建築士 大臣登録 第 181377 号 本多 洋一 本多設計一級建築士事務所 大分県知事登録 第 14Z-12671 号 大分県杵築市山香町倉成573番地	図 面 名 称	縮 尺	建築士法第20条第1項に基づく表示	A-06
			その他の 設計者		設計概要・外部仕上表・内部仕上表	1/100	 本多設計一級建築士事務所 1級建築士登録第181377号 本 多 洋 一 大分県杵築市山香町倉成573番地 TEL(0977)75-0887	

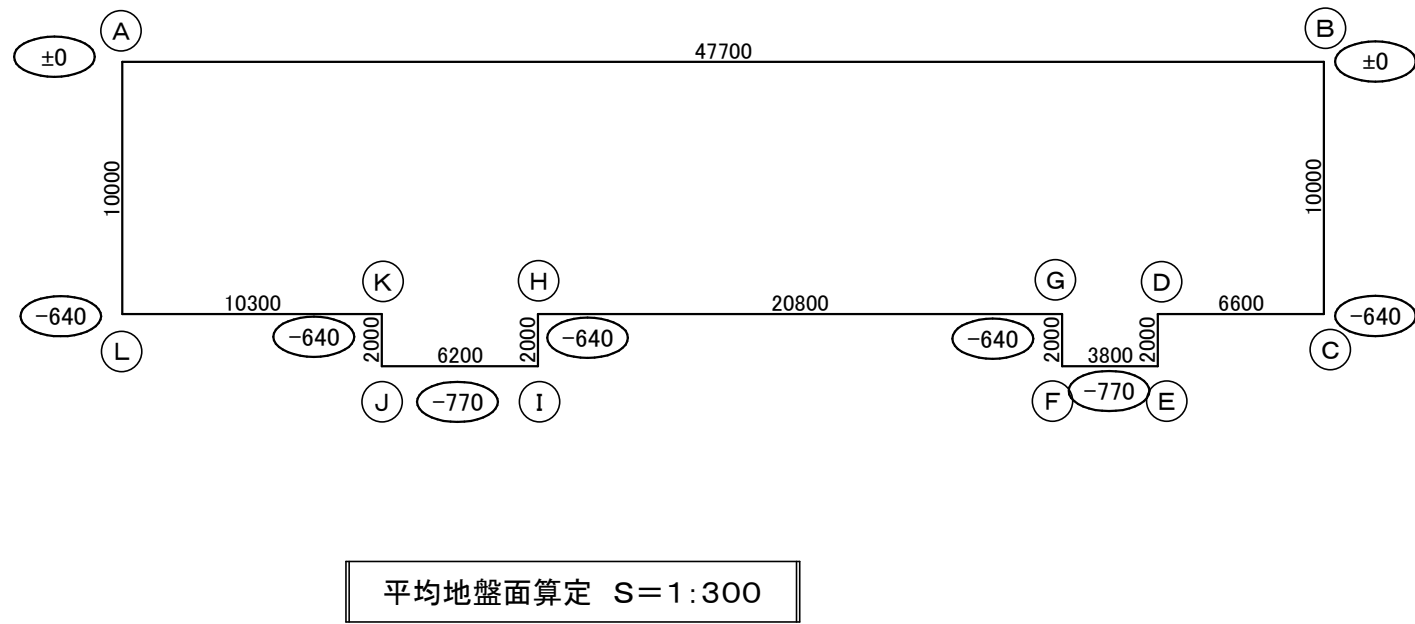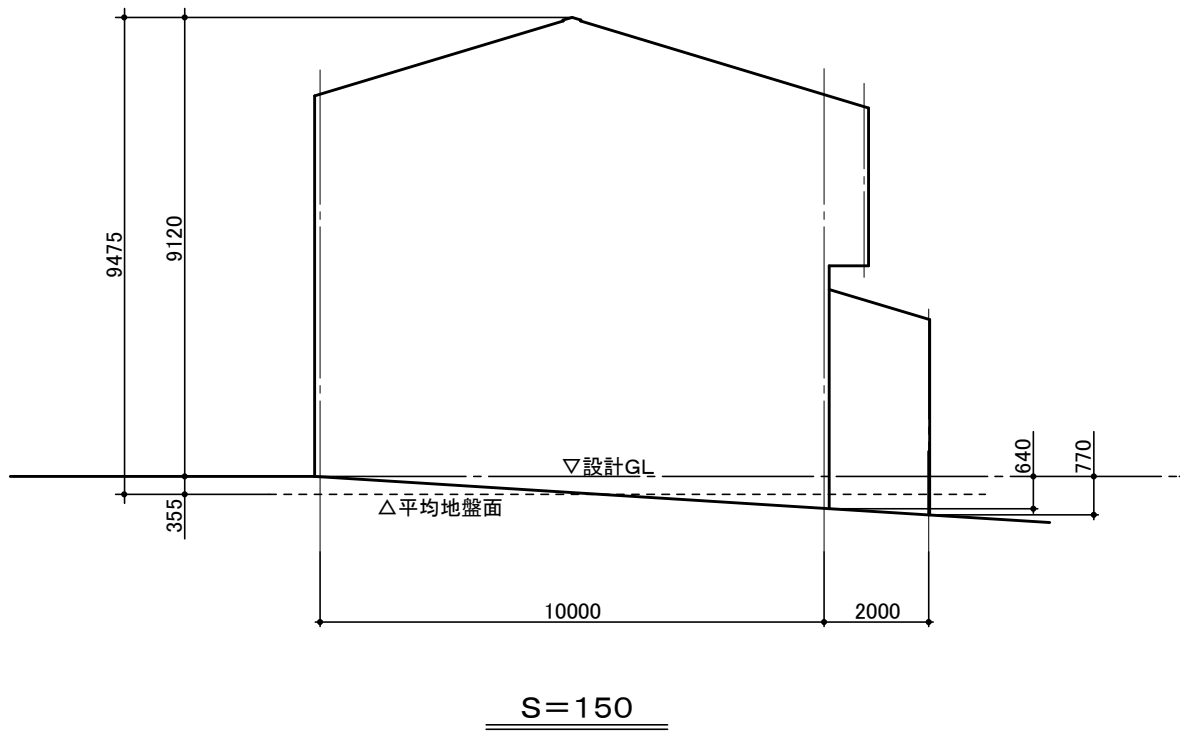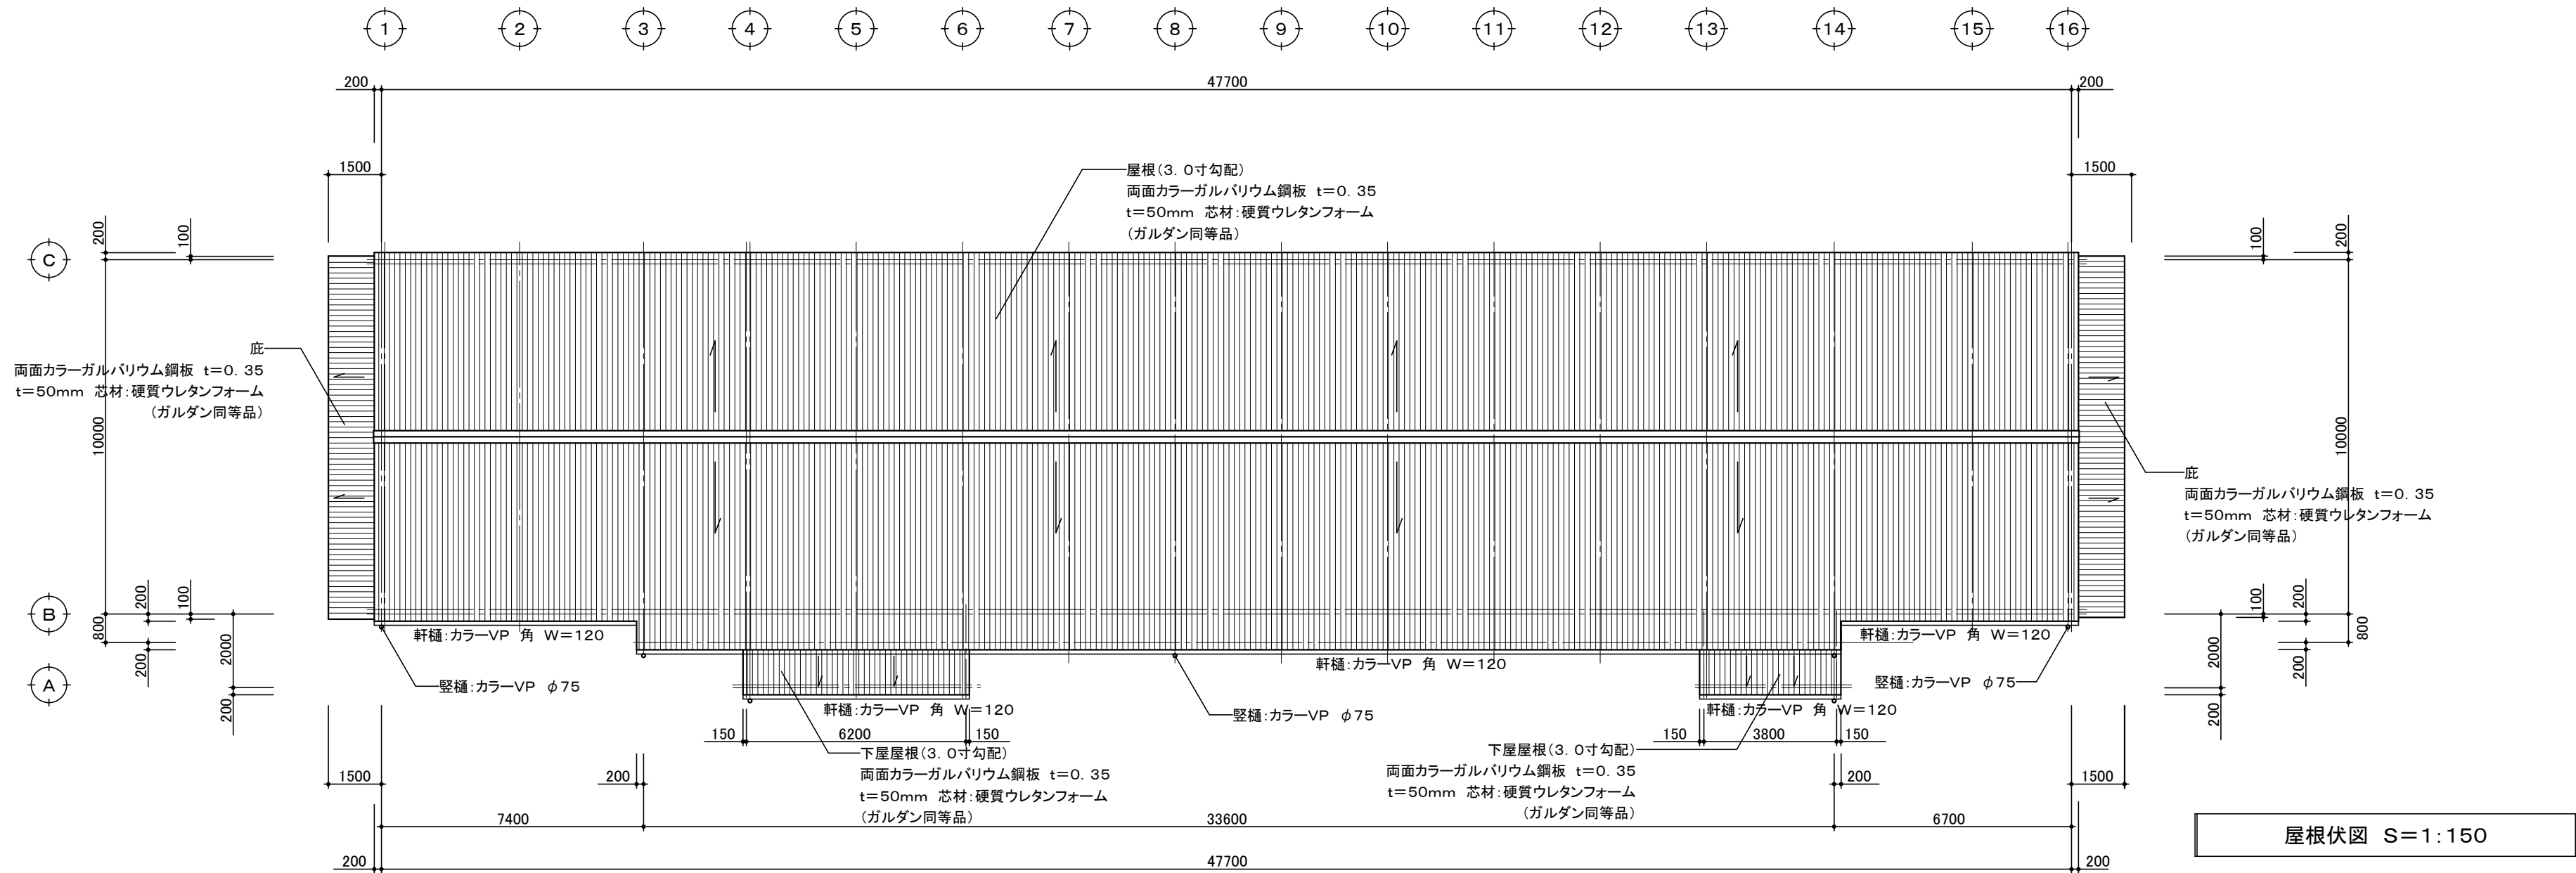


平均地盤算定表 (単位:m)		
領域 I		
A-B		
B-C	0.64×10.00×1/2	3.20
C-D	0.64×6.60	4.224
D-E	(0.64+0.77)×2.00×1/2	1.41
E-F	0.77×3.80	2.926
F-G	(0.64+0.77)×2.00×1/2	1.41
G-H	0.64×20.80	13.312
H-I	(0.64+0.77)×2.00×1/2	1.41
I-J	0.77×6.20	4.774
J-K	(0.64+0.77)×2.00×1/2	1.41
K-L	0.64×10.30	6.592
L-A	0.64×10.00×1/2	3.20
面積計		43.868 m ²
周長計		123.40 m
平均地盤算出 : -43.868/123.40=0.355		0.355m

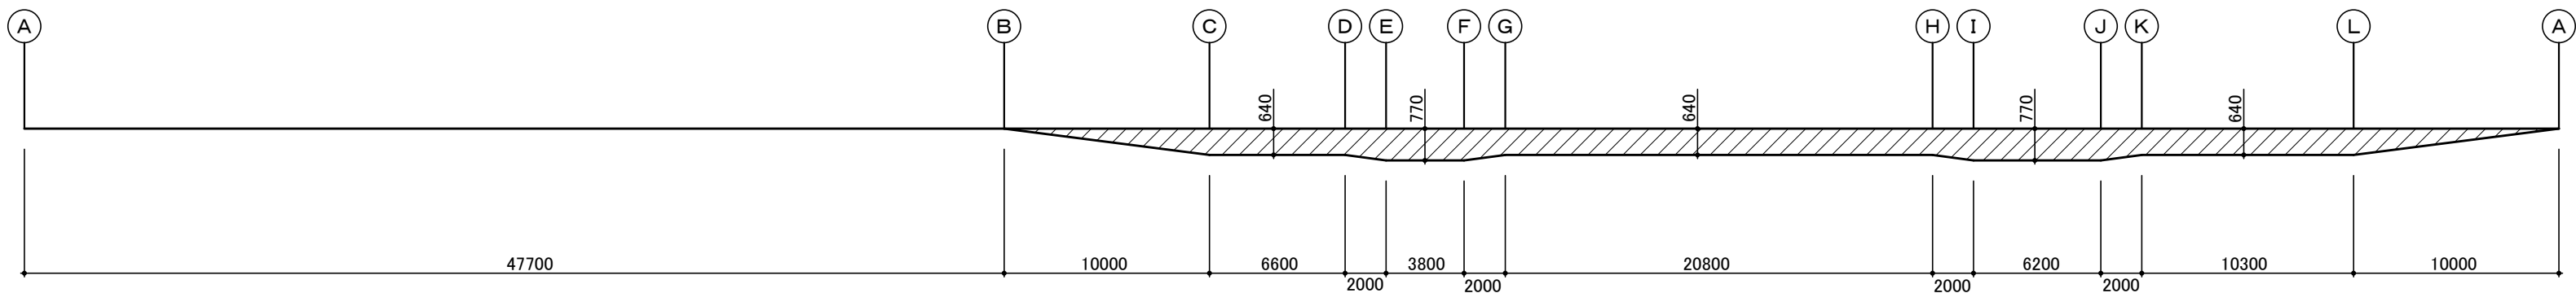


年度 30	設計年月 30.05	工事名 （有）鈴木養鶏場 鶏舎新築工事 （10号棟鶏舎）	代表となる設計者 その他の 設計者	一級建築士 大臣登録 第 181377 号 本多 洋一 本多設計一級建築士事務所 大分県知事登録 第 14Z-12671 号 大分県杵築市山香町倉成573番地	図 面 名 称	縮 尺 A2 1/300 A3 1/420 A3 1/210	建築士法第20条第1項に基づく表示 HONDA 本多設計一級建築士事務所 1級建築士登録第181377号 本 多 洋 一 大分県杵築市山香町倉成573番地 TEL(0977)75-0887	A-07
					平均地盤面算定・屋根伏図			
					屋根伏図			

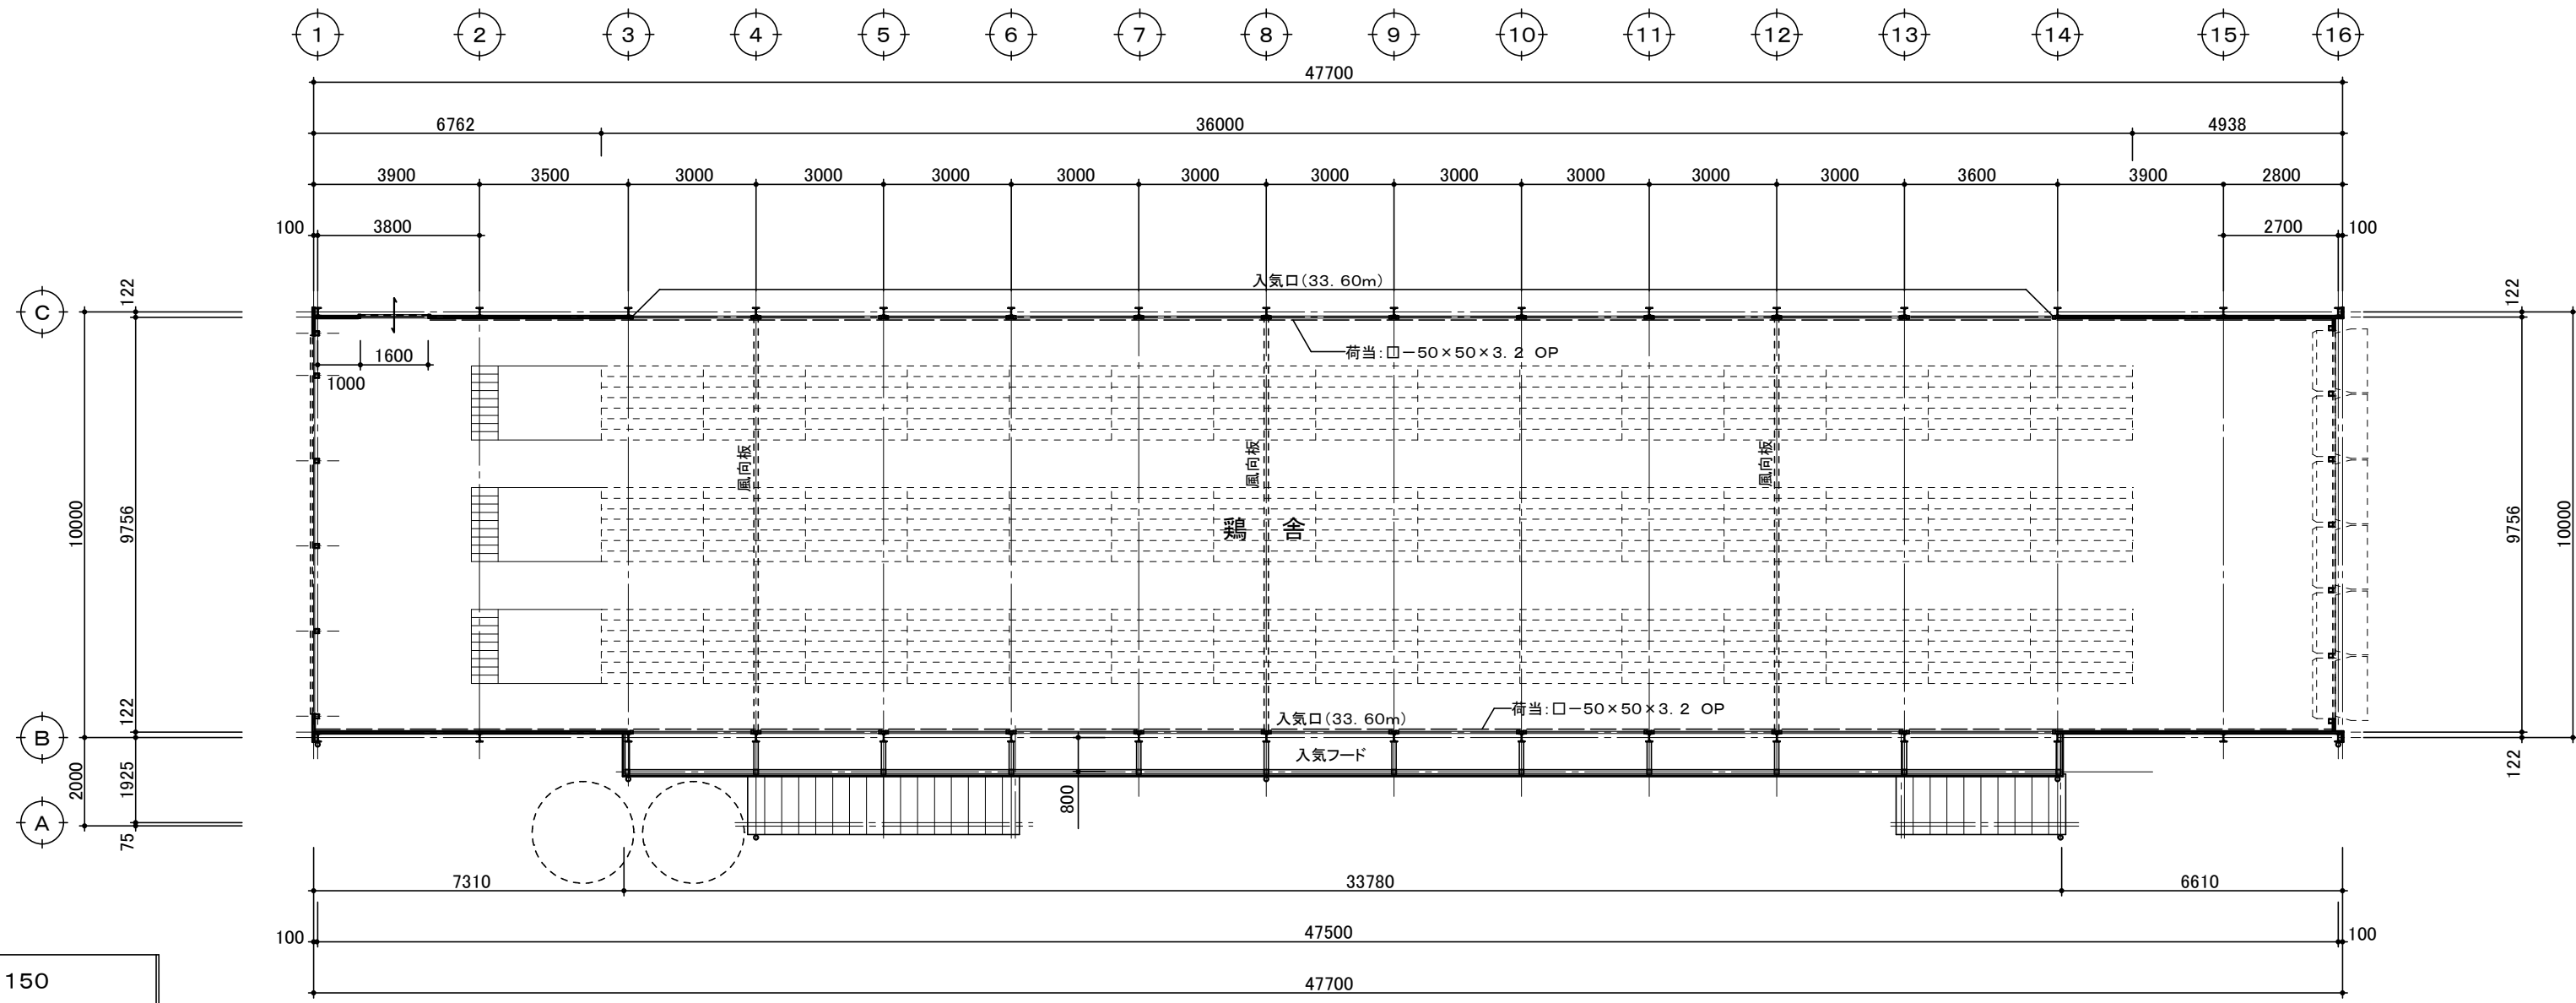

中間平面図 S=1:150

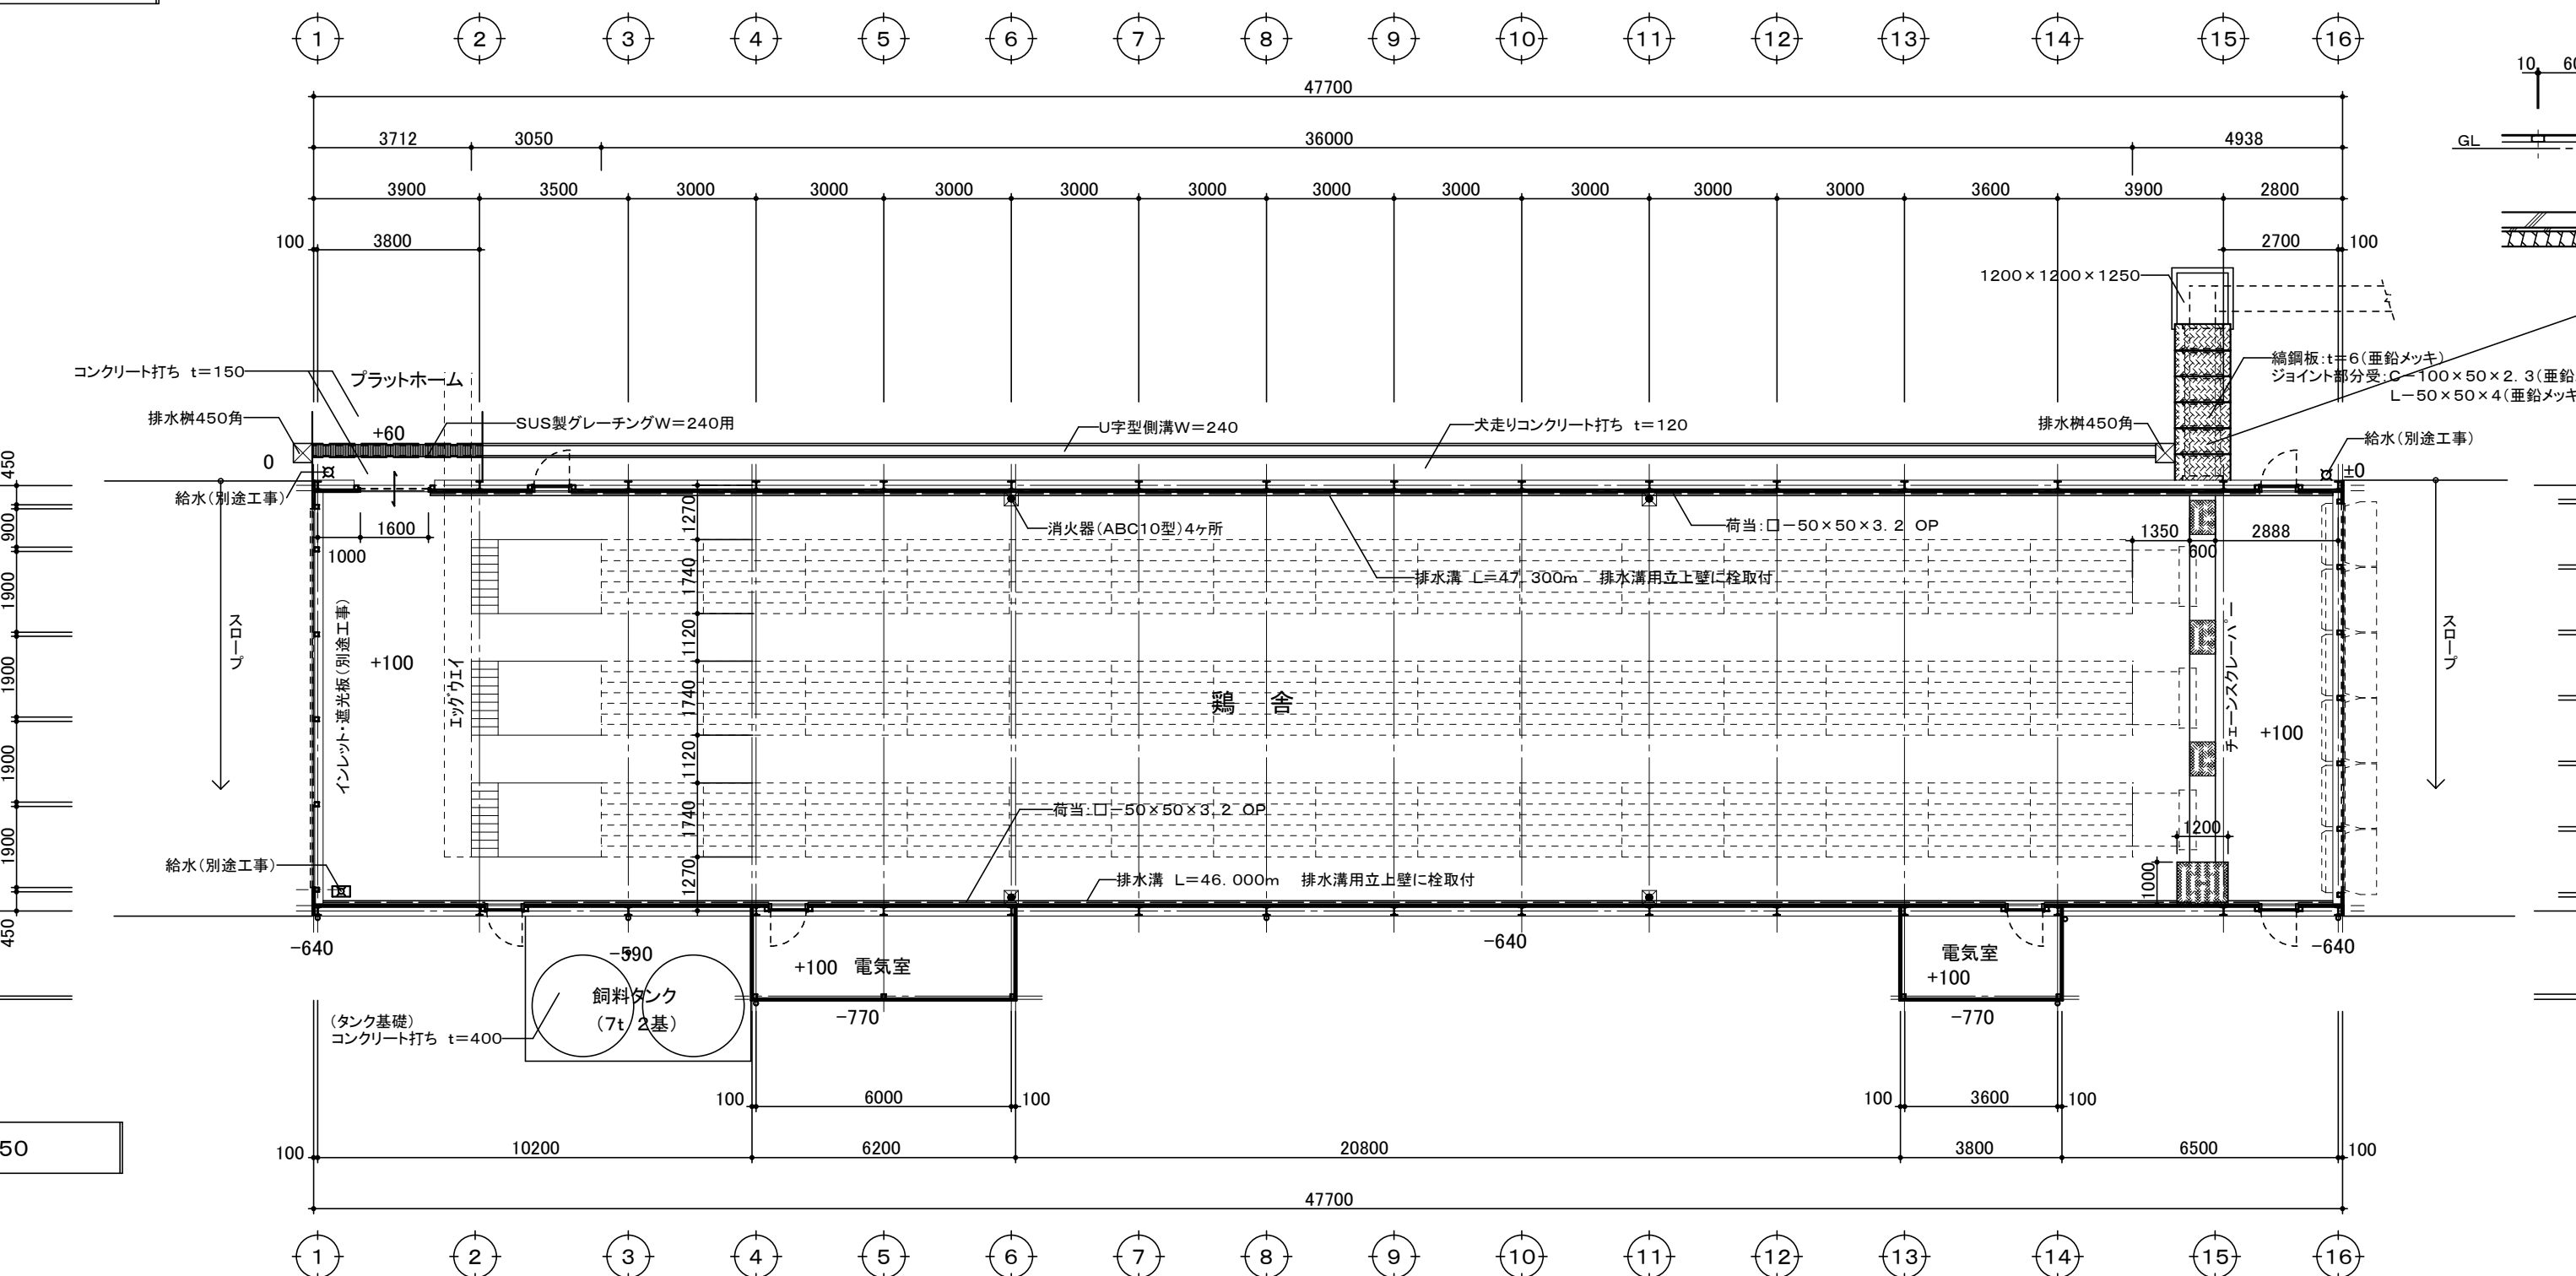


平面図 S=1:150

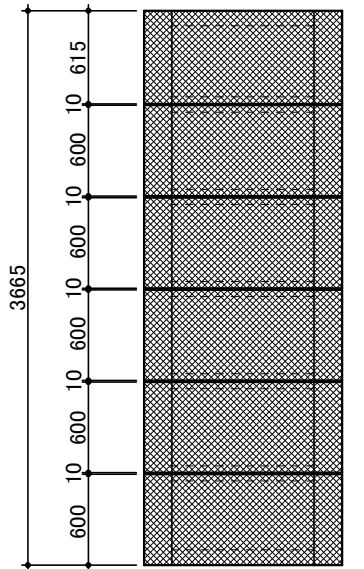


詳細図 S=1:50

年度	設計年月	工事名	(有)鈴木養鶏場 鶏舎新築工事 (10号棟鶏舎)	代表となる設計者	一級建築士 大臣登録 第 181377 号 本多 洋一 本多設計一級建築士事務所 大分県知事登録 第 142-12671 号 大分県杵築市山香町倉成573番地	図 面 名 称	縮 尺	建築士法第20条第1項に基づく表示	A-08
				その他の 設計者		平面図	A2 1/150 A3 1/210	 本多設計一級建築士事務所 1級建築士登録第181377号 本多 洋一 大分県杵築市山香町倉成573番地 TEL(0977)75-0887	

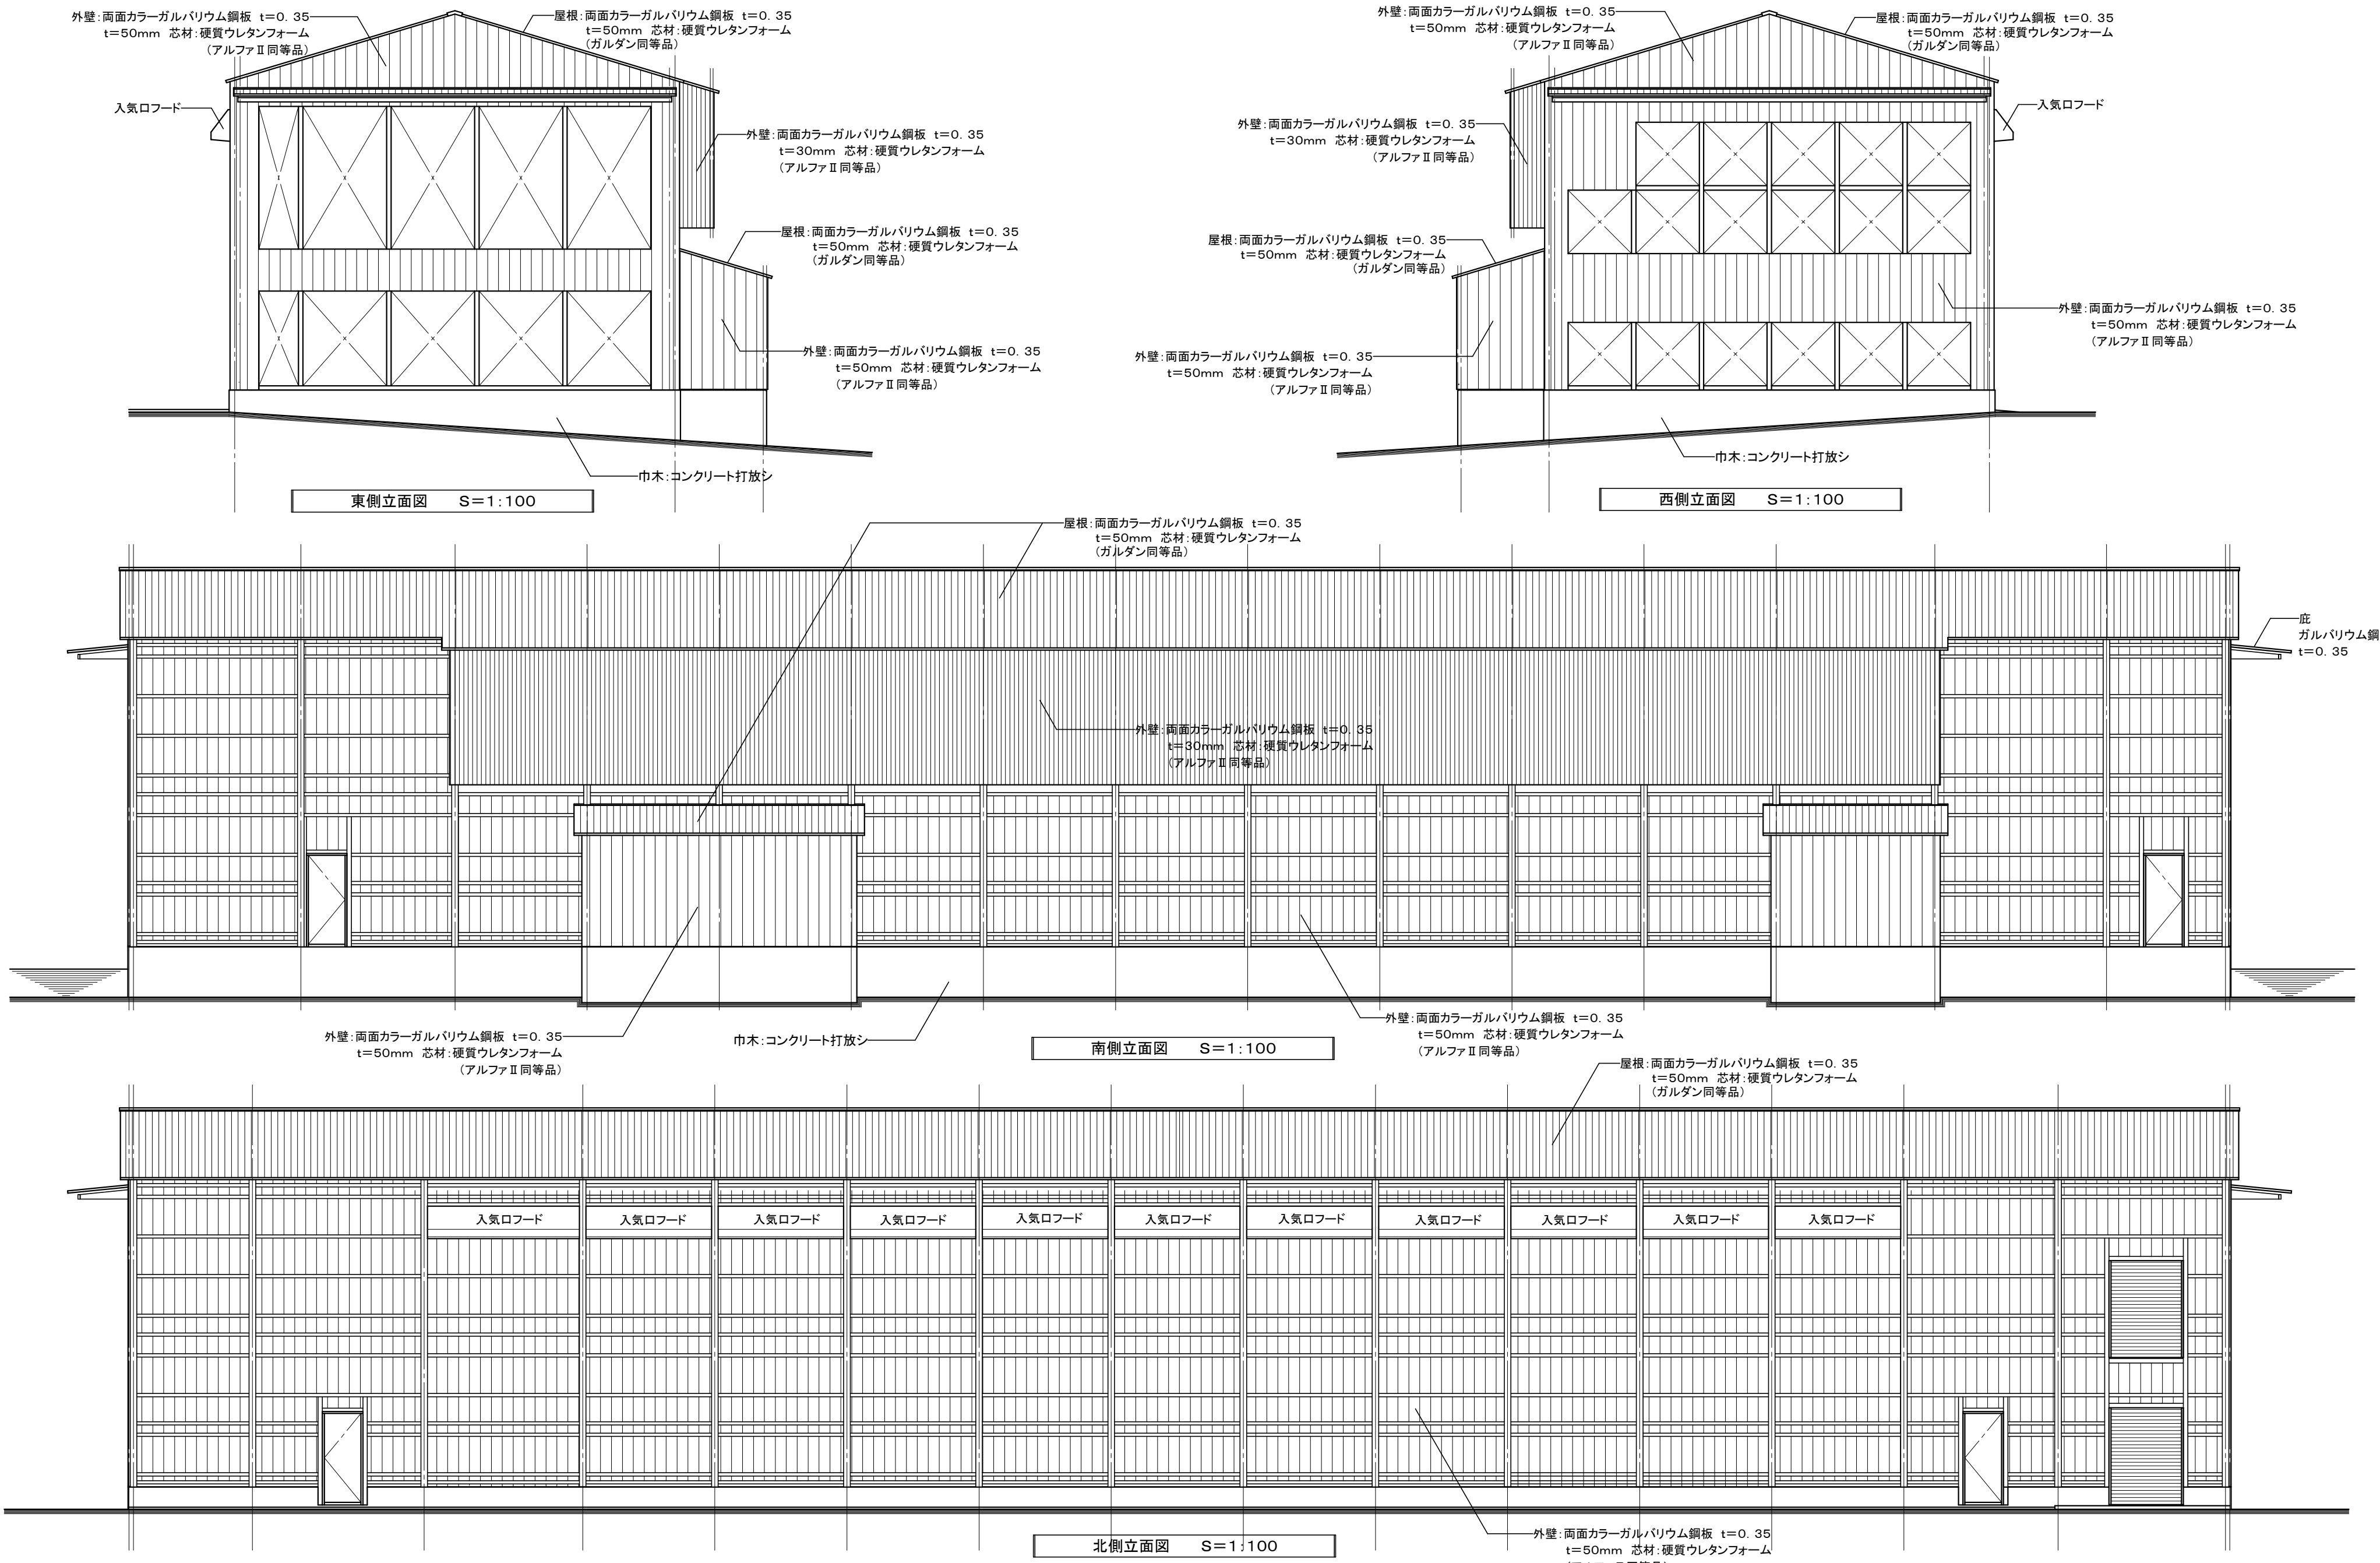


年度 30	設計年月 30.5	工事名 (有)鈴木養鶏場 鶏舎(10号棟)新築工事	代表となる設計者	一級建築士 大臣登録 第 181377 号 本多 洋一 本多設計一級建築士事務所 大分県知事登録 第 142-12671 号 大分県杵築市山香町倉成573番地	図 面 名 称	縮 尺	建築士法第20条第1項に基づく表示	A-09
			その他の 設計者		立面図	1/100	 本多設計一級建築士事務所 1級建築士登録第181377号 本 多 洋 一 大分県杵築市山香町倉成573番地 TEL(0977)75-0887	

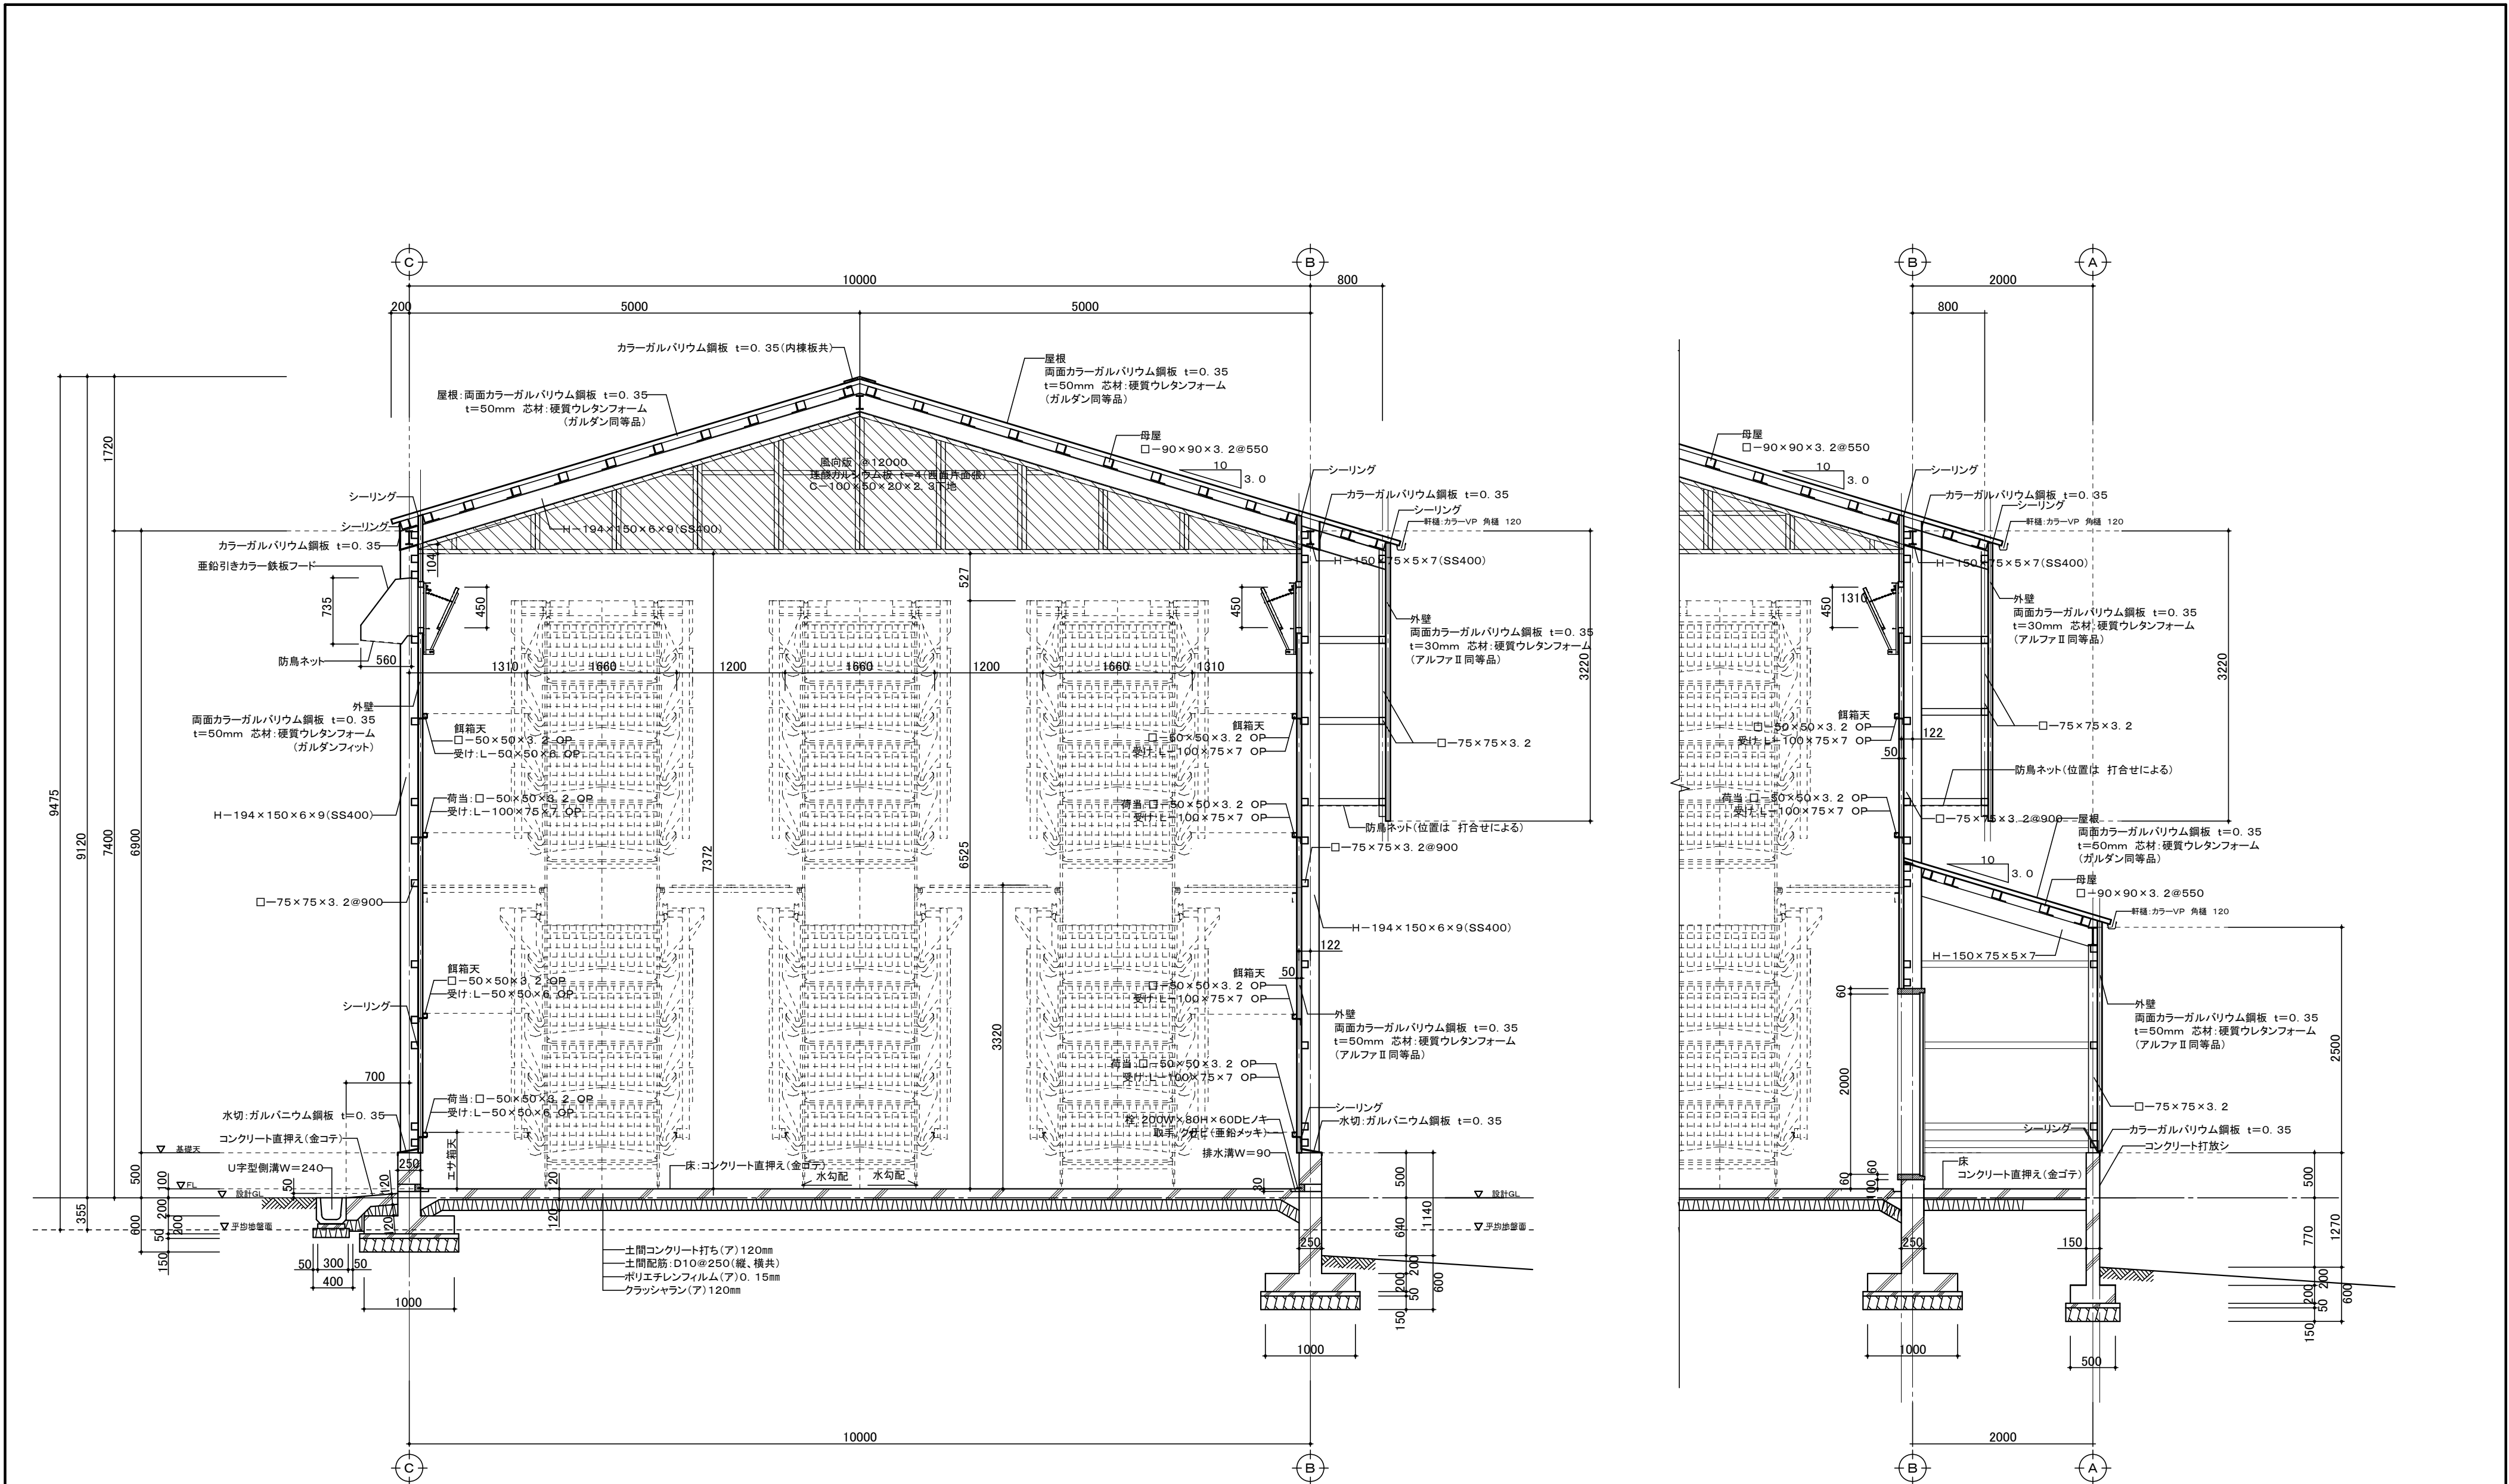


※外部との隙間がある場所は 全てコーキング処理すること。


年度 30	設計年月 30.5	工事名 工 事 名	(有)鈴木養鶏場 鶏舎(10号棟)新築工事	代表となる設計者	一級建築士 大臣登録 第 181377 号 本多 洋一 本多設計一級建築士事務所 大分県知事登録 第 142-12671 号 大分県杵築市山香町倉成573番地	図 面 名 称	縮 尺	建築士法第20条第1項に基づく表示 HONDA 本多設計一級建築士事務所 一級建築士登録第181377号 本 多 洋 一 大分県杵築市山香町倉成573番地 TEL(0977)75-0887	A-10
				その他の 設計者		矩計図	A2 1/50 A3 1/70		

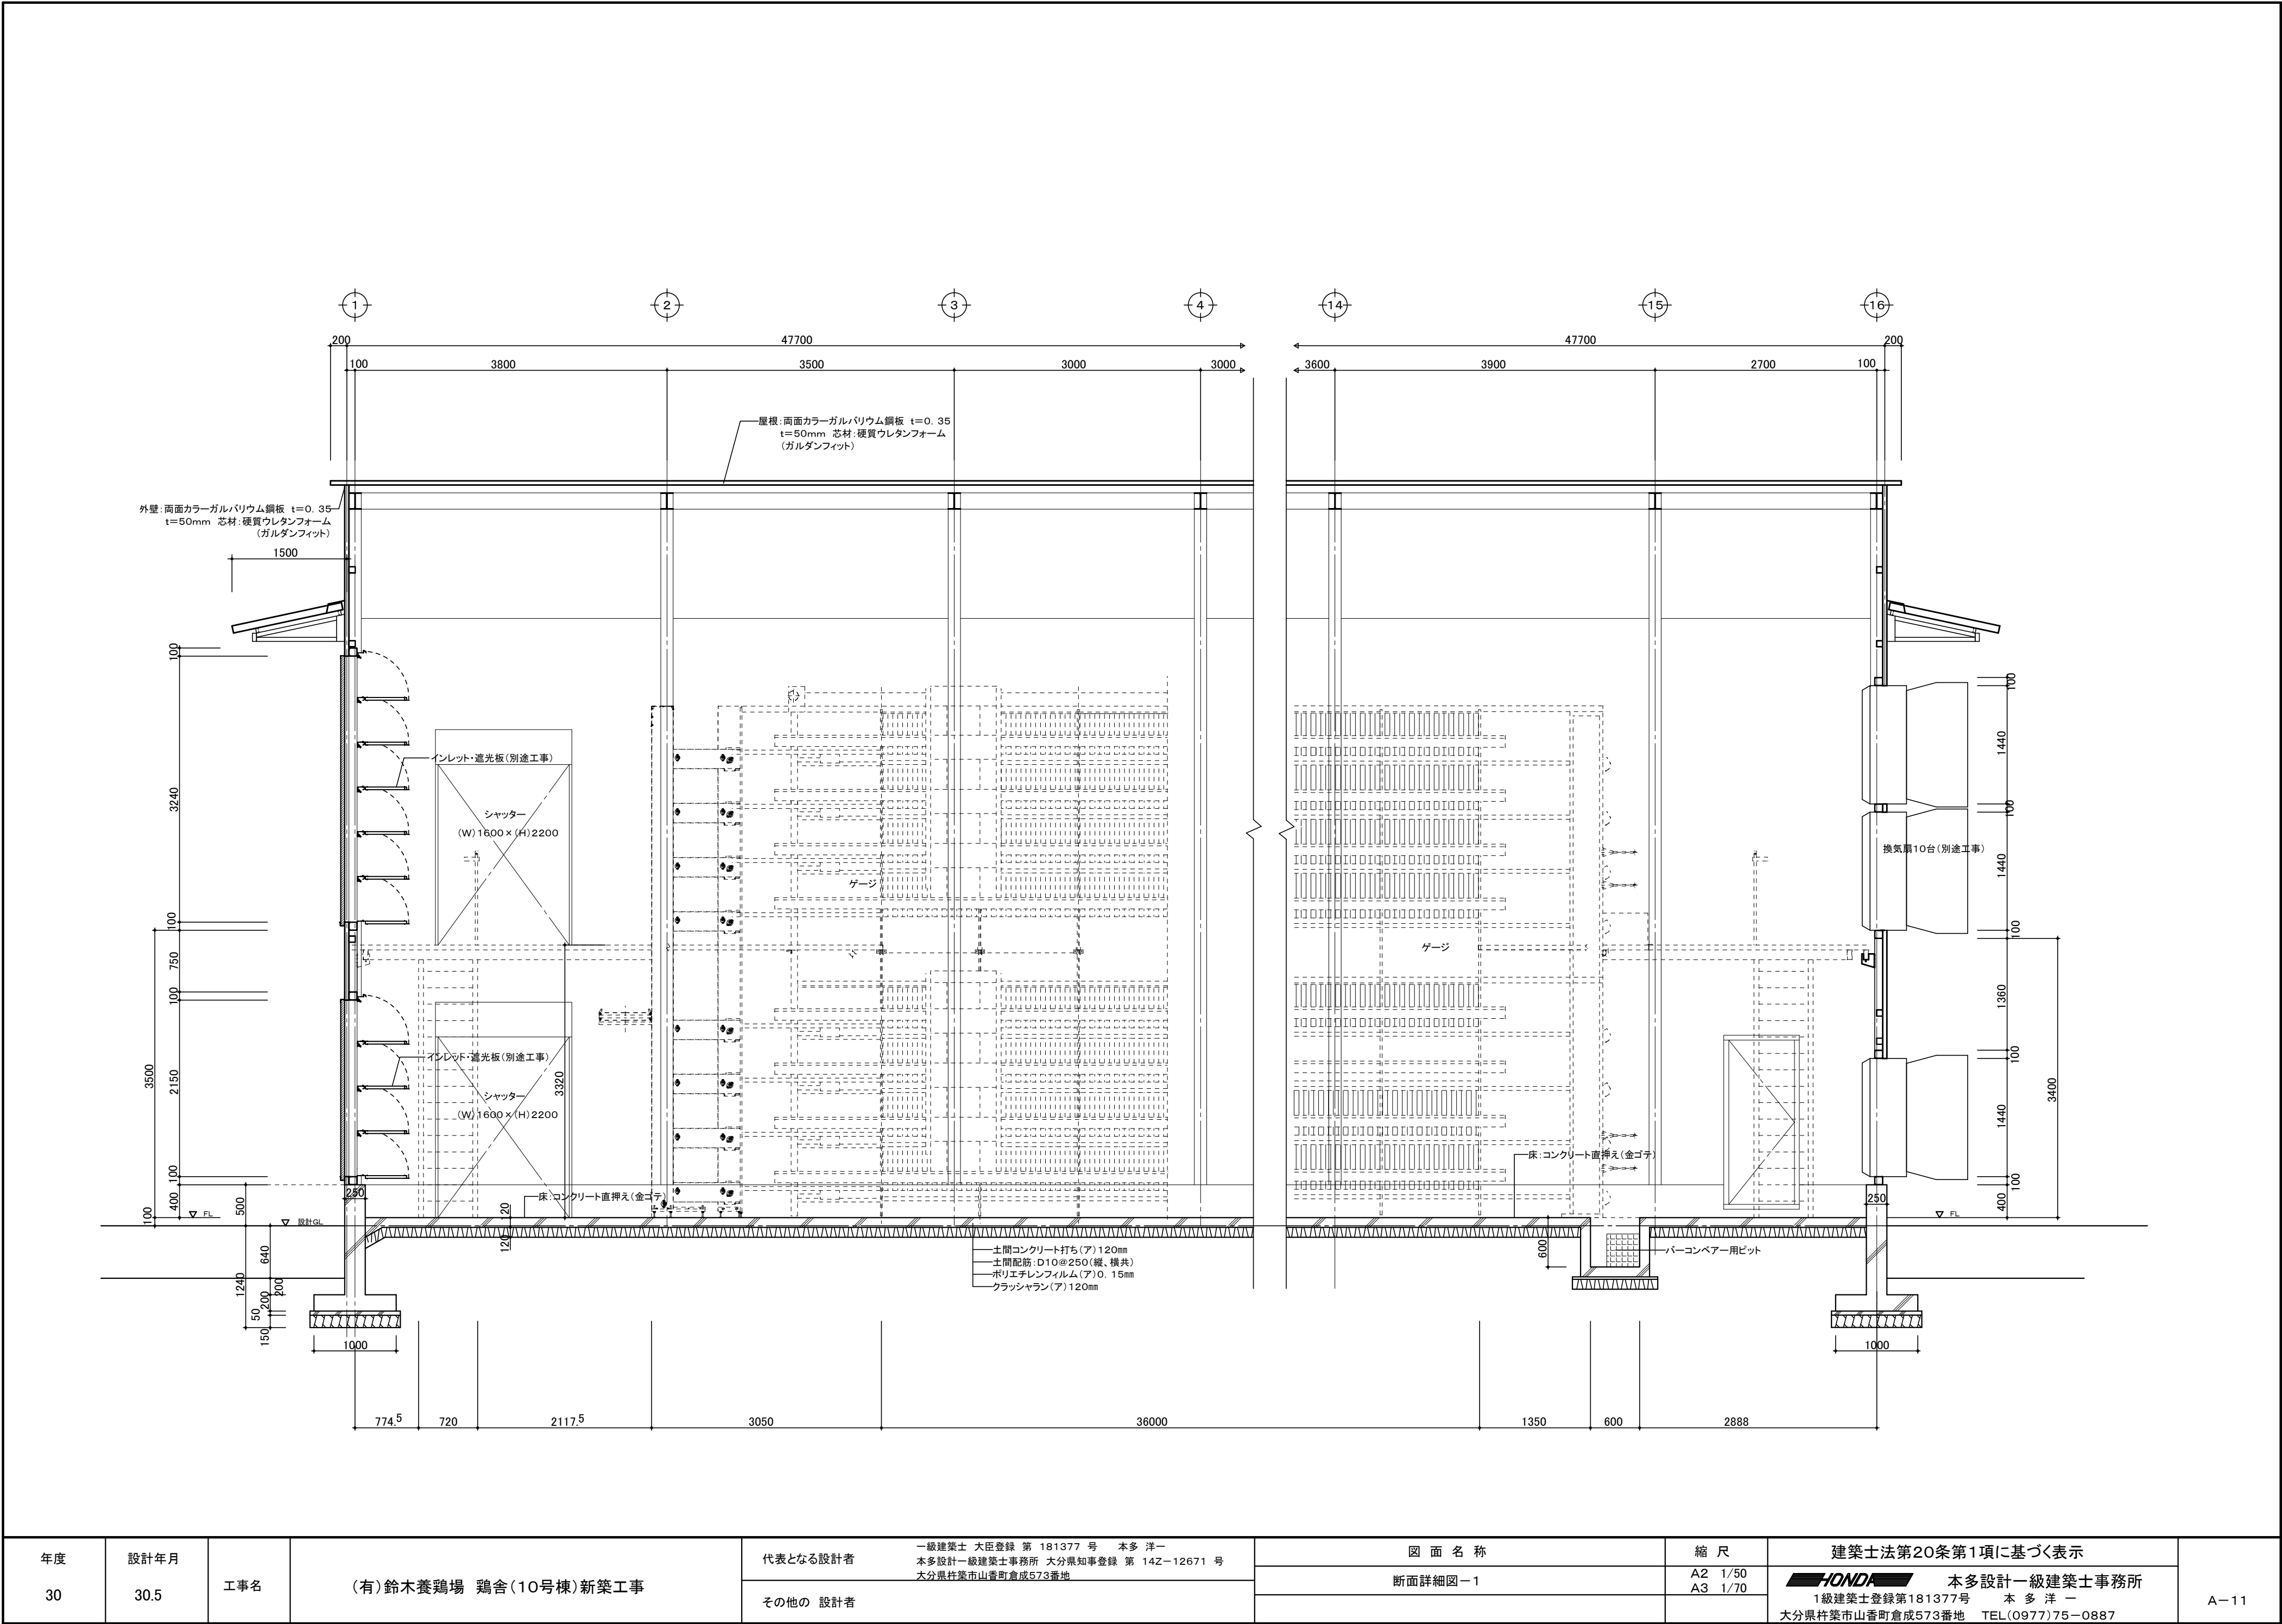

年度 30	設計年月 30.5	工事名 工 事 名	(有)鈴木養鶏場 鶏舎(10号棟)新築工事	代表となる設計者	一級建築士 大臣登録 第 181377 号 本多 洋一 本多設計一級建築士事務所 大分県知事登録 第 142-12671 号 大分県杵築市山香町倉成573番地	図 面 名 称	縮 尺	建築士法第20条第1項に基づく表示 HONDA 本多設計一級建築士事務所 1級建築士登録第181377号 本 多 洋 一 大分県杵築市山香町倉成573番地 TEL(0977)75-0887	A-11
				その他の 設計者		断面詳細図-1	A2 1/50 A3 1/70		

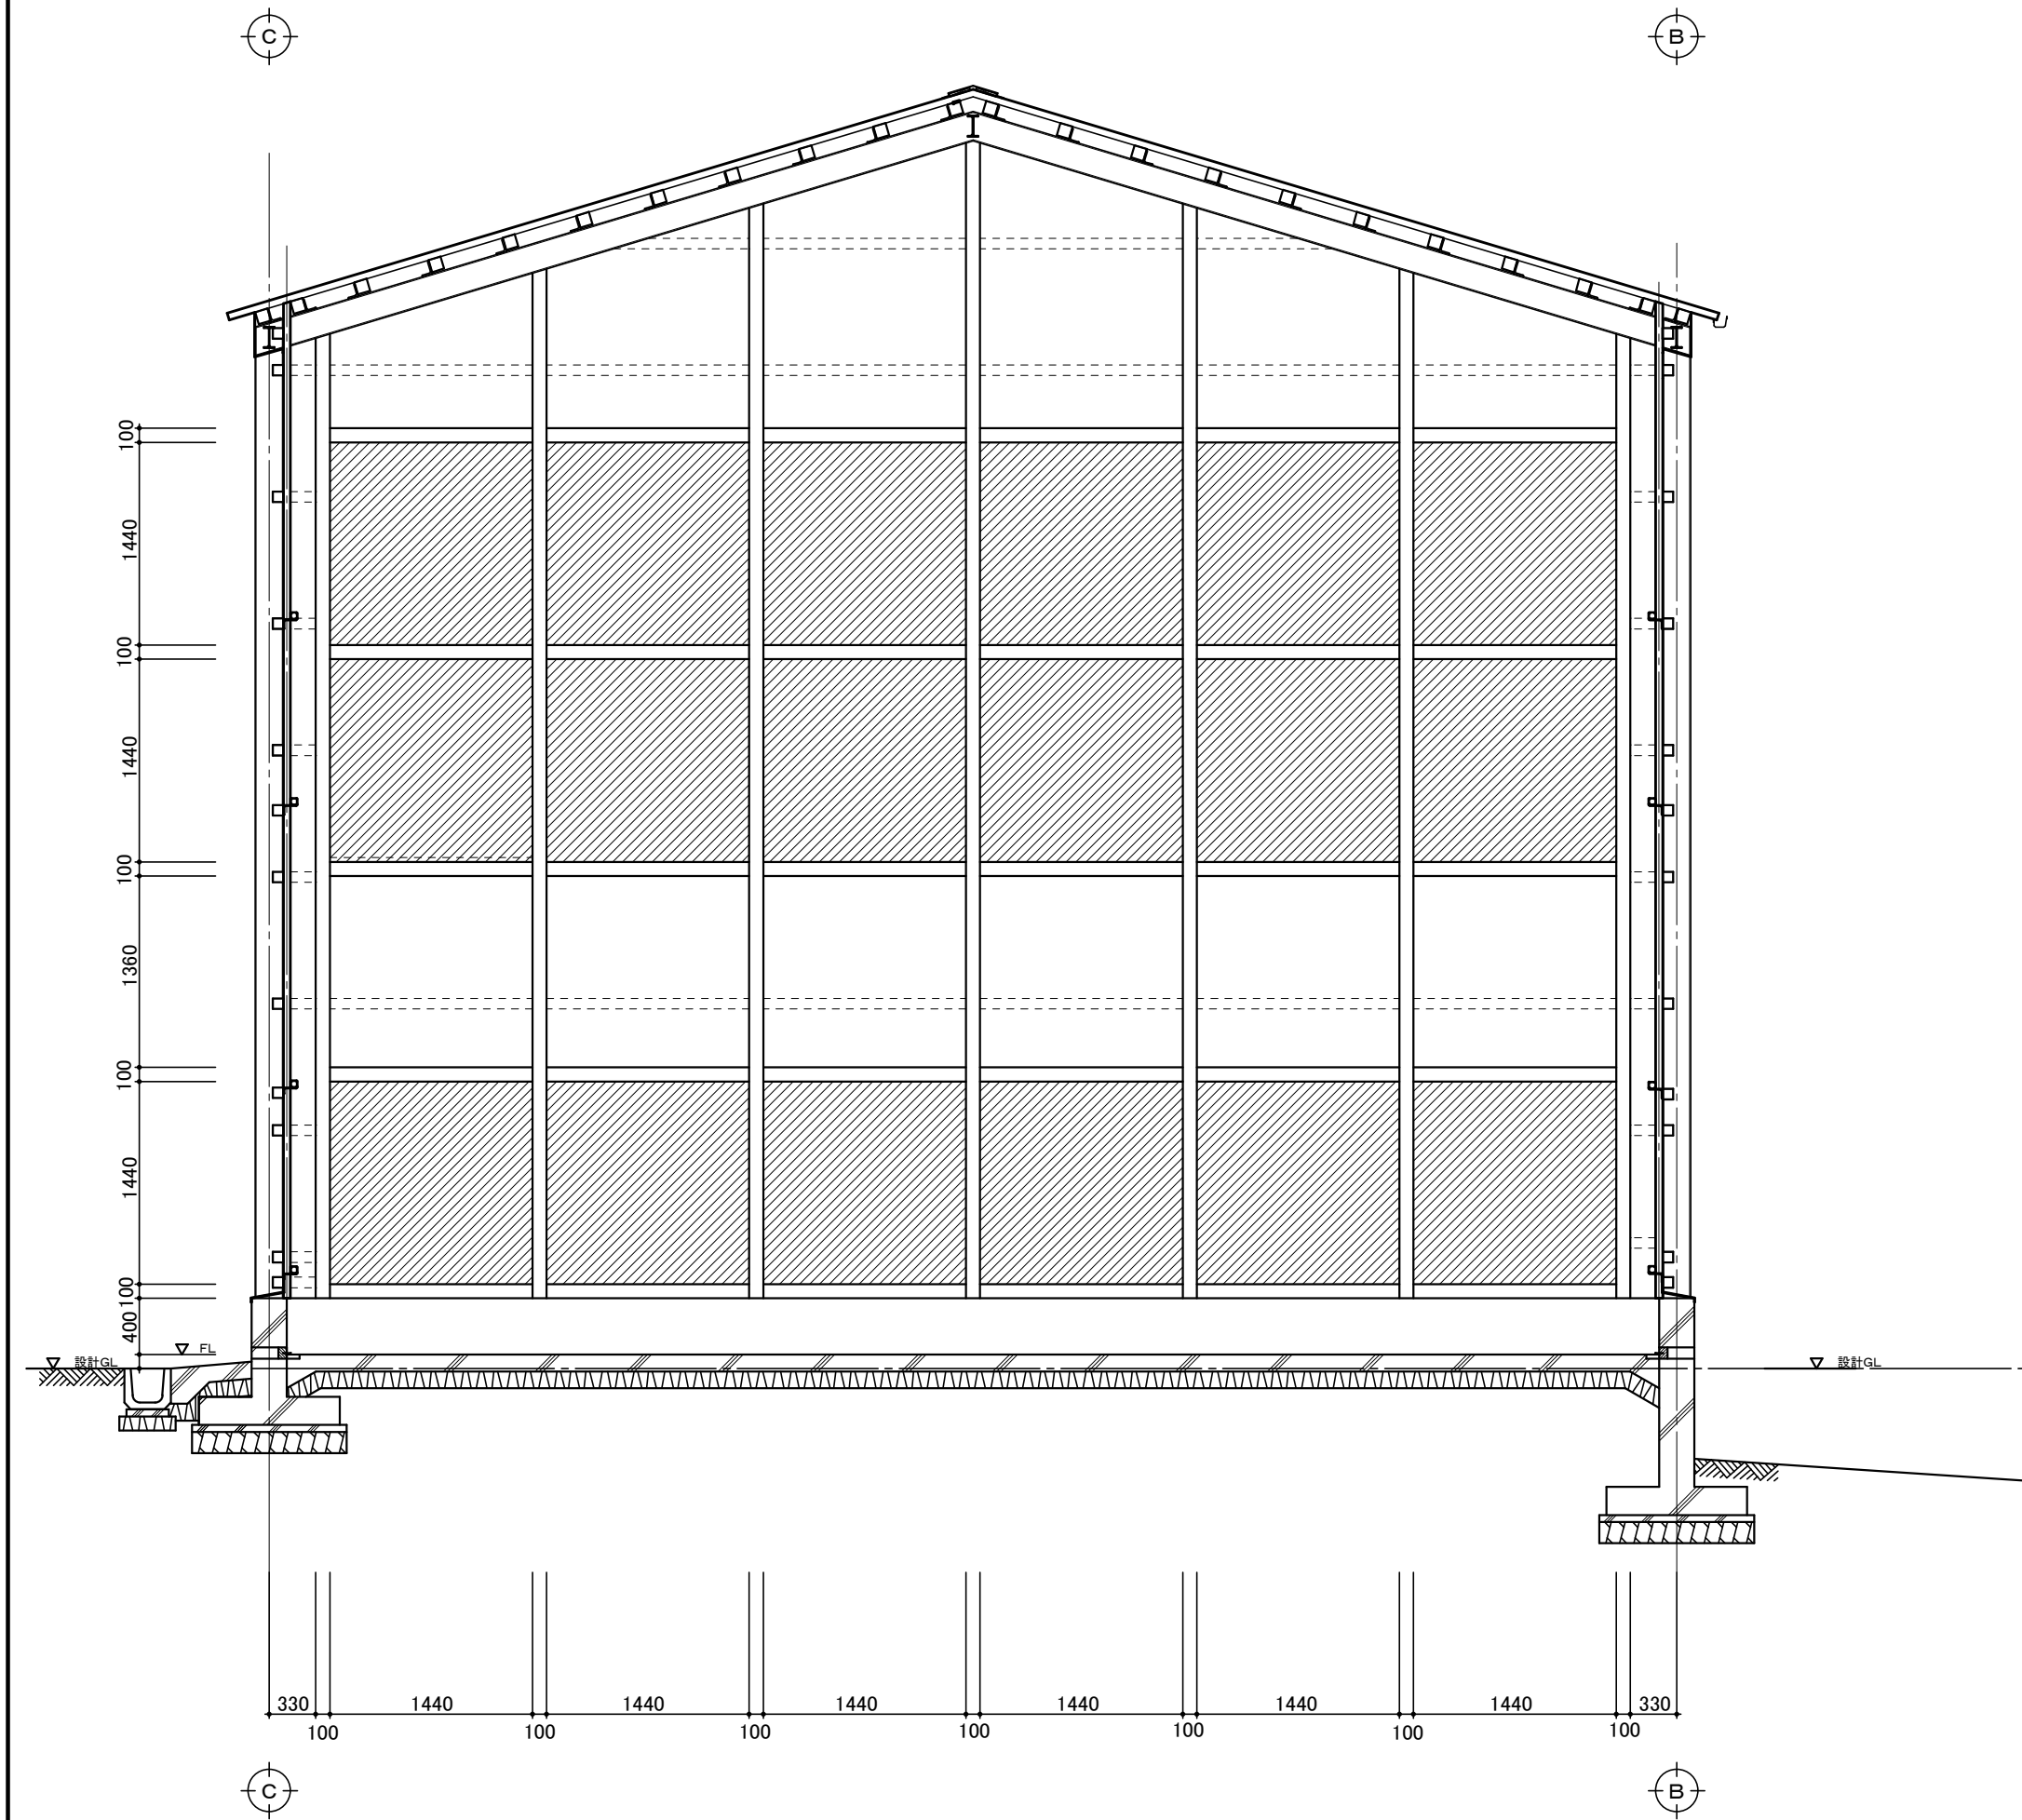

⑬ 通り S=1:50

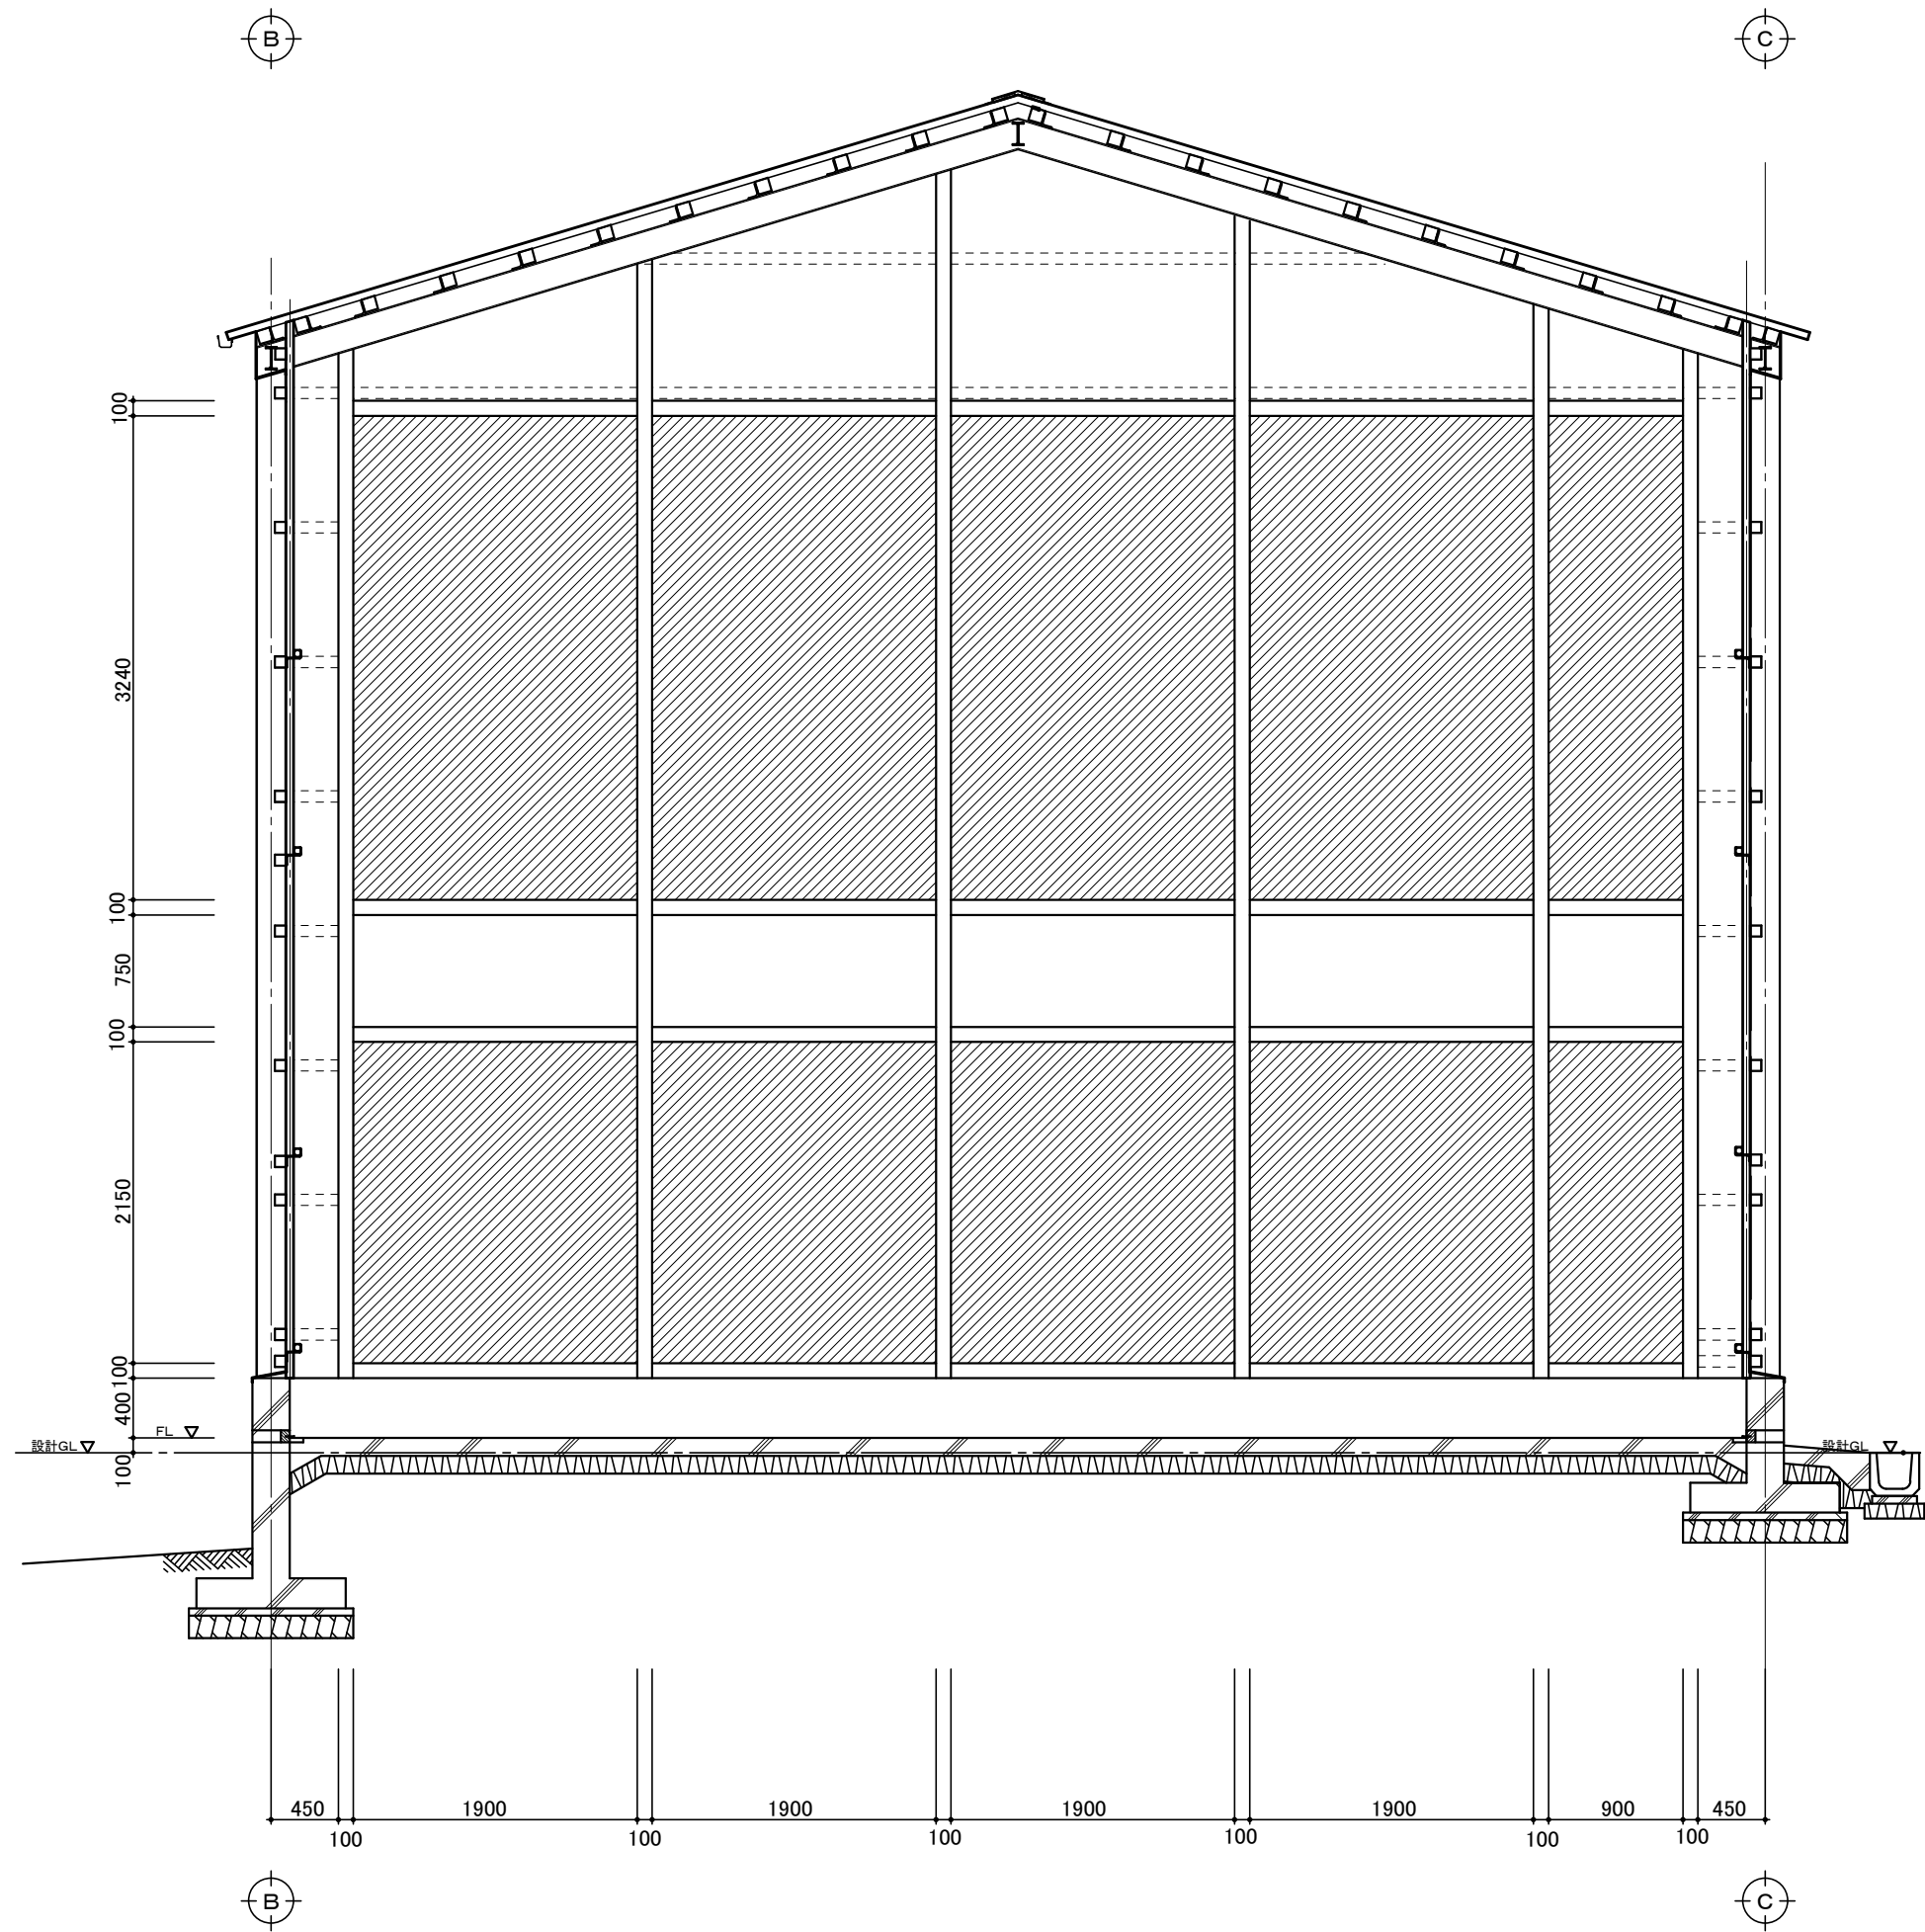

① 通り S=1:50

年度 30	設計年月 30.5	工事名 (有)鈴木養鶏場 鶏舎(10号棟)新築工事	代表となる設計者 一級建築士 大臣登録 第 181377 号 本多 洋一 本多設計一級建築士事務所 大分県知事登録 第 14Z-12671 号 大分県杵築市山香町倉成573番地	図 面 名 称	縮 尺	建築士法第20条第1項に基づく表示 HONDA 本多設計一級建築士事務所 1級建築士登録第181377号 本 多 洋 一 大分県杵築市山香町倉成573番地 TEL(0977)75-0887	A-12
				断面詳細図-2	A2 1/50 A3 1/70		
				その他の 設計者			

