


(有)鈴木養鶏場 飼料タンク新築工事

図面リスト表

設計番号	図面番号	図面名称	縮尺	設計番号	図面番号	図面名称	縮尺
	00	表紙・図面リスト	—		S-01		
	A-01	附近見取図	—		S-02		
	A-02	配置図・敷地面積求積図	1/300 ・ 1/600		S-03		
	A-03	平面図	1/100		S-04		
	A-04	立面図	1/100				
	A-05	断面図	1/70		E-01		


年 度	設計年月	工事名	(有)鈴木養鶏場 飼料タンク新設工事	図面	図 面 名 称	縮 尺	建築士法第20条第1項に基づく表示	00
平成30年	2018年5月			西鶴	表示・図面リスト表	1/100	 本多設計一級建築士事務所 1級建築士登録第181377号 本 多 洋 一 大分県杵築市山香町倉成573番地 TEL(0977)75-0887	

申請地:大分県速見郡日出町大字藤原字石原5891-4番地

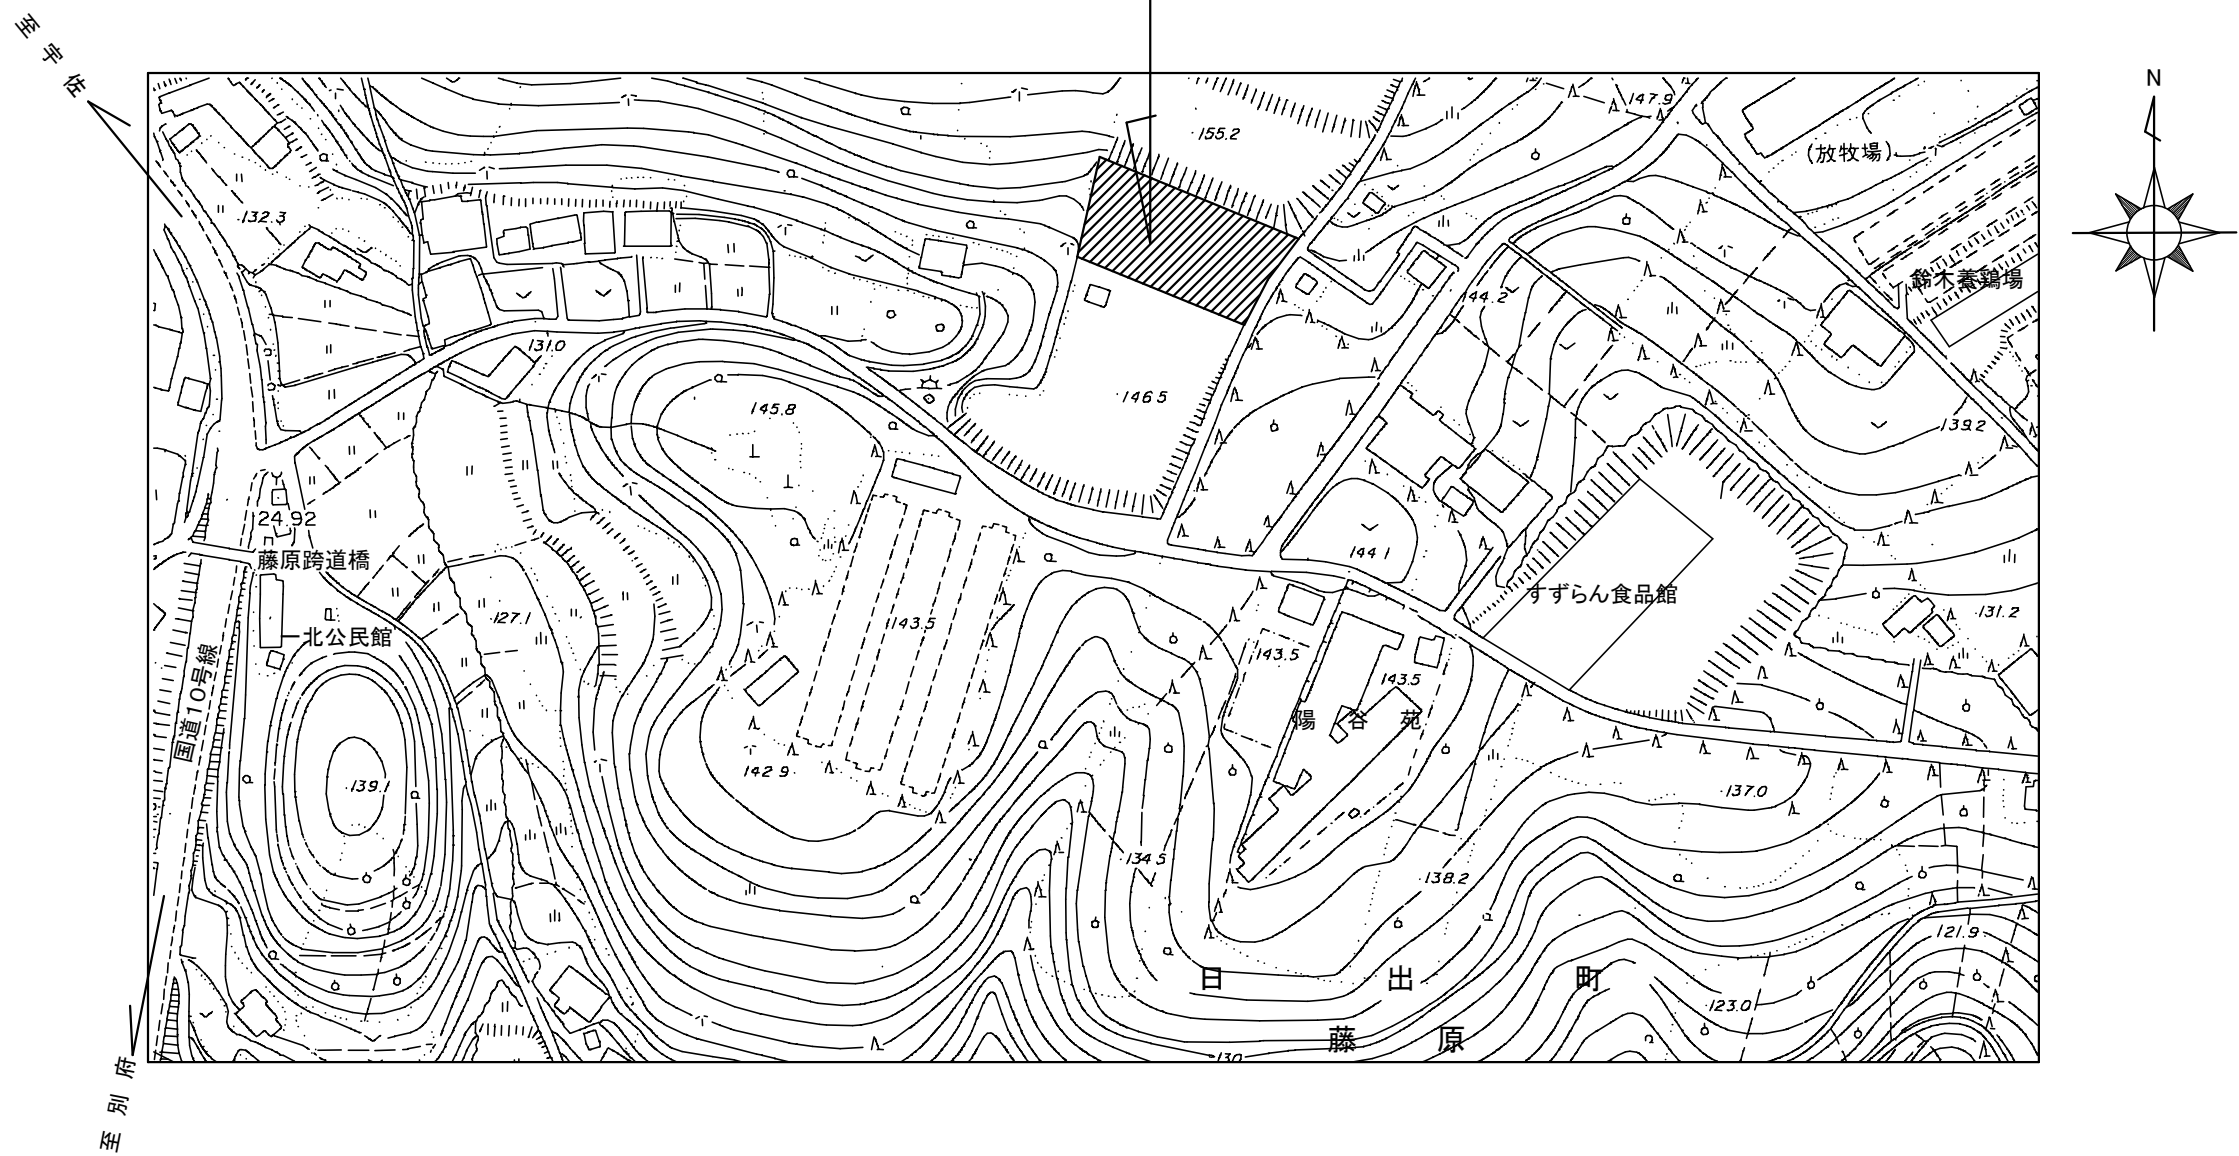


附近見取図 S=1:2500

年 度	設計年月	工事名	(有)鈴木養鶏場 飼料タンク新築工事	図面	図 面 名 称	縮 尺	建築士法第20条第1項に基づく表示	A-01
平成30年	2018年5月			本多	附近見取図	1/2500	 本多設計一級建築士事務所 1級建築士登録第181377号 本 多 洋 一 大分県杵築市山香町倉成573番地 TEL(0977)75-0887	


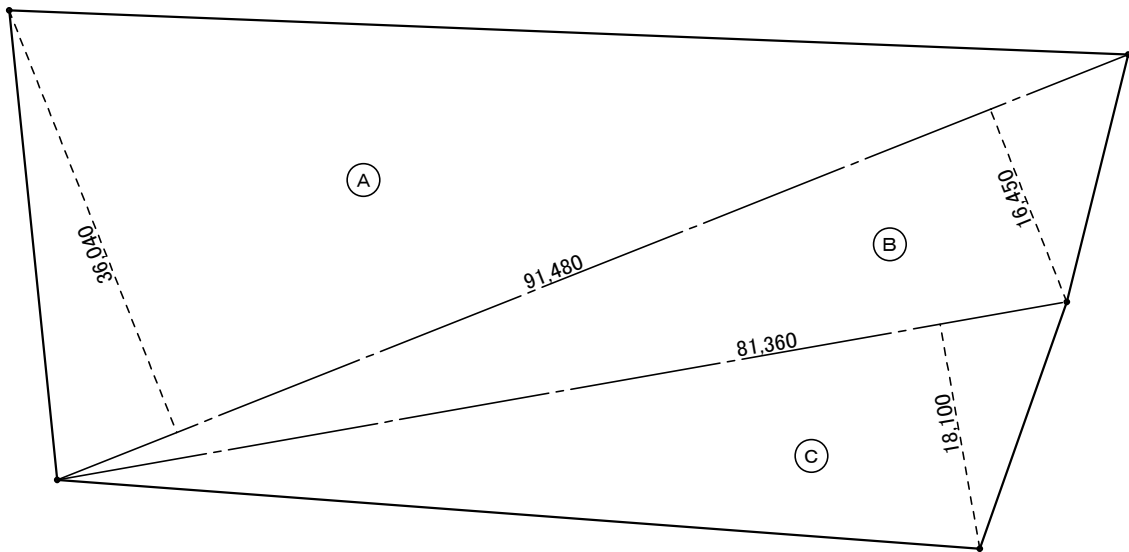


敷地面積求積表				
(A)	91.48	×	36.04	3296.9392
(B)	91.48	×	16.45	1504.846
(C)	81.36	×	18.10	1472.616
計				6274.4012
1/2				3137.2006


敷地面積	3137.20㎡
------	----------

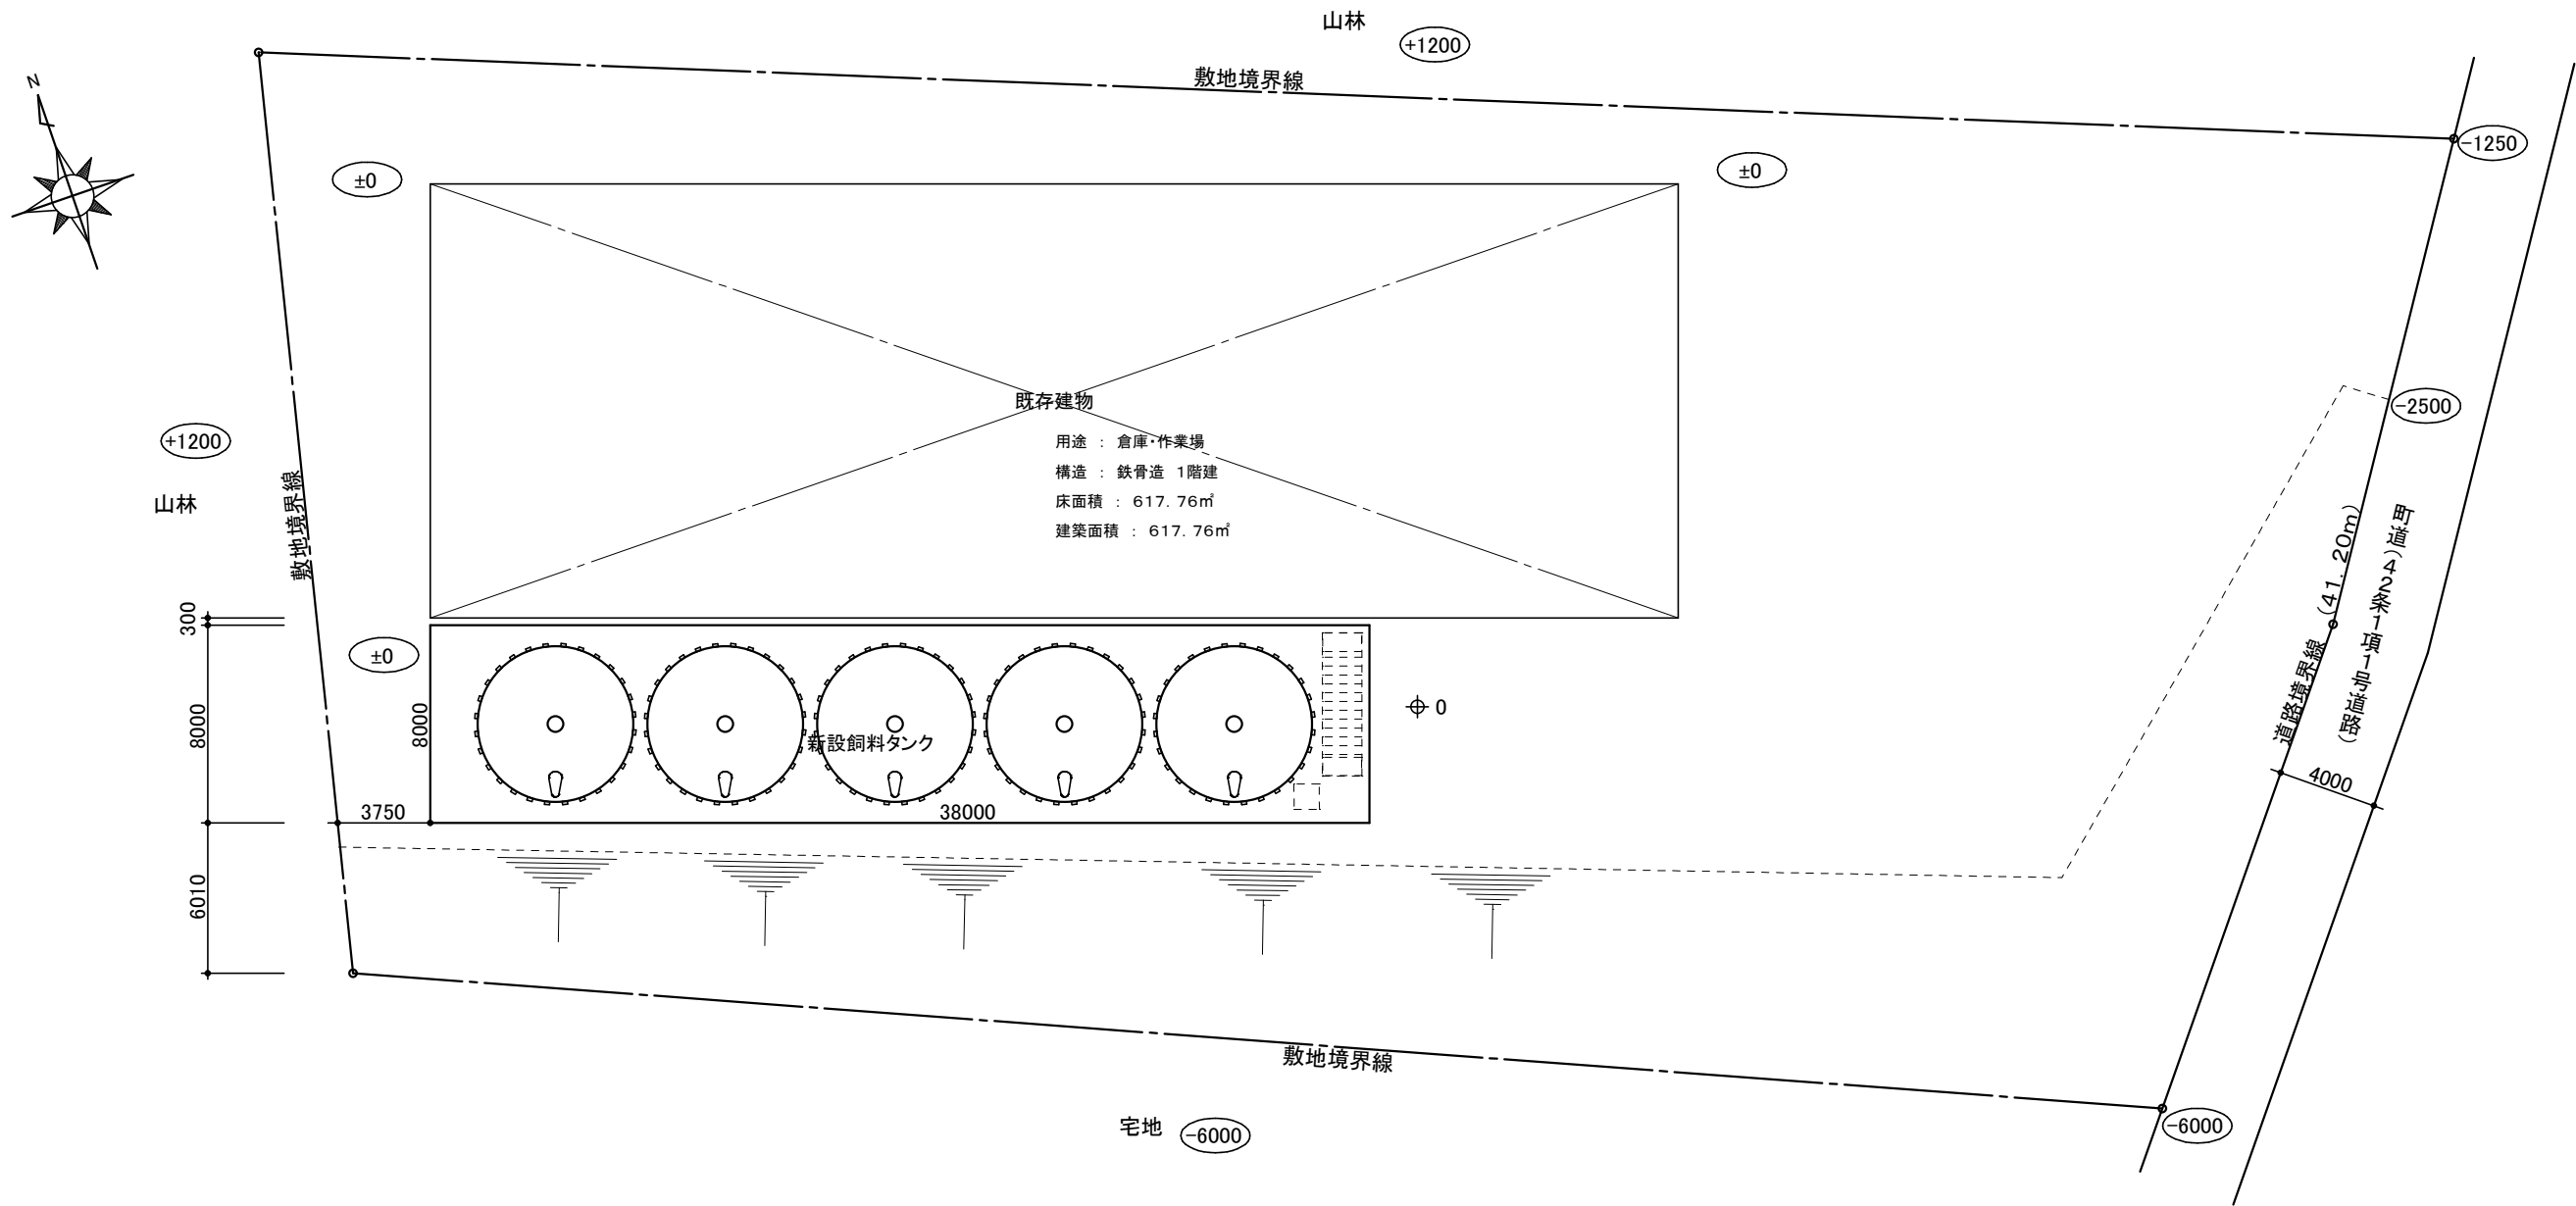



年 度	設計年月	工事名	(有)鈴木養鶏場 飼料タンク新築工事	図面	図 面 名 称	縮 尺	建築士法第20条第1項に基づく表示		A-02
平成30年	2018年5月			本多	配置図・敷地面積表	1/300・1/600	 本多設計一級建築士事務所	1級建築士事務所登録登録 第 142-12671号 1級建築士登録第181377号 本 多 洋 一 大分県杵築市山香町倉成573番地 TEL(0977)75-0887	

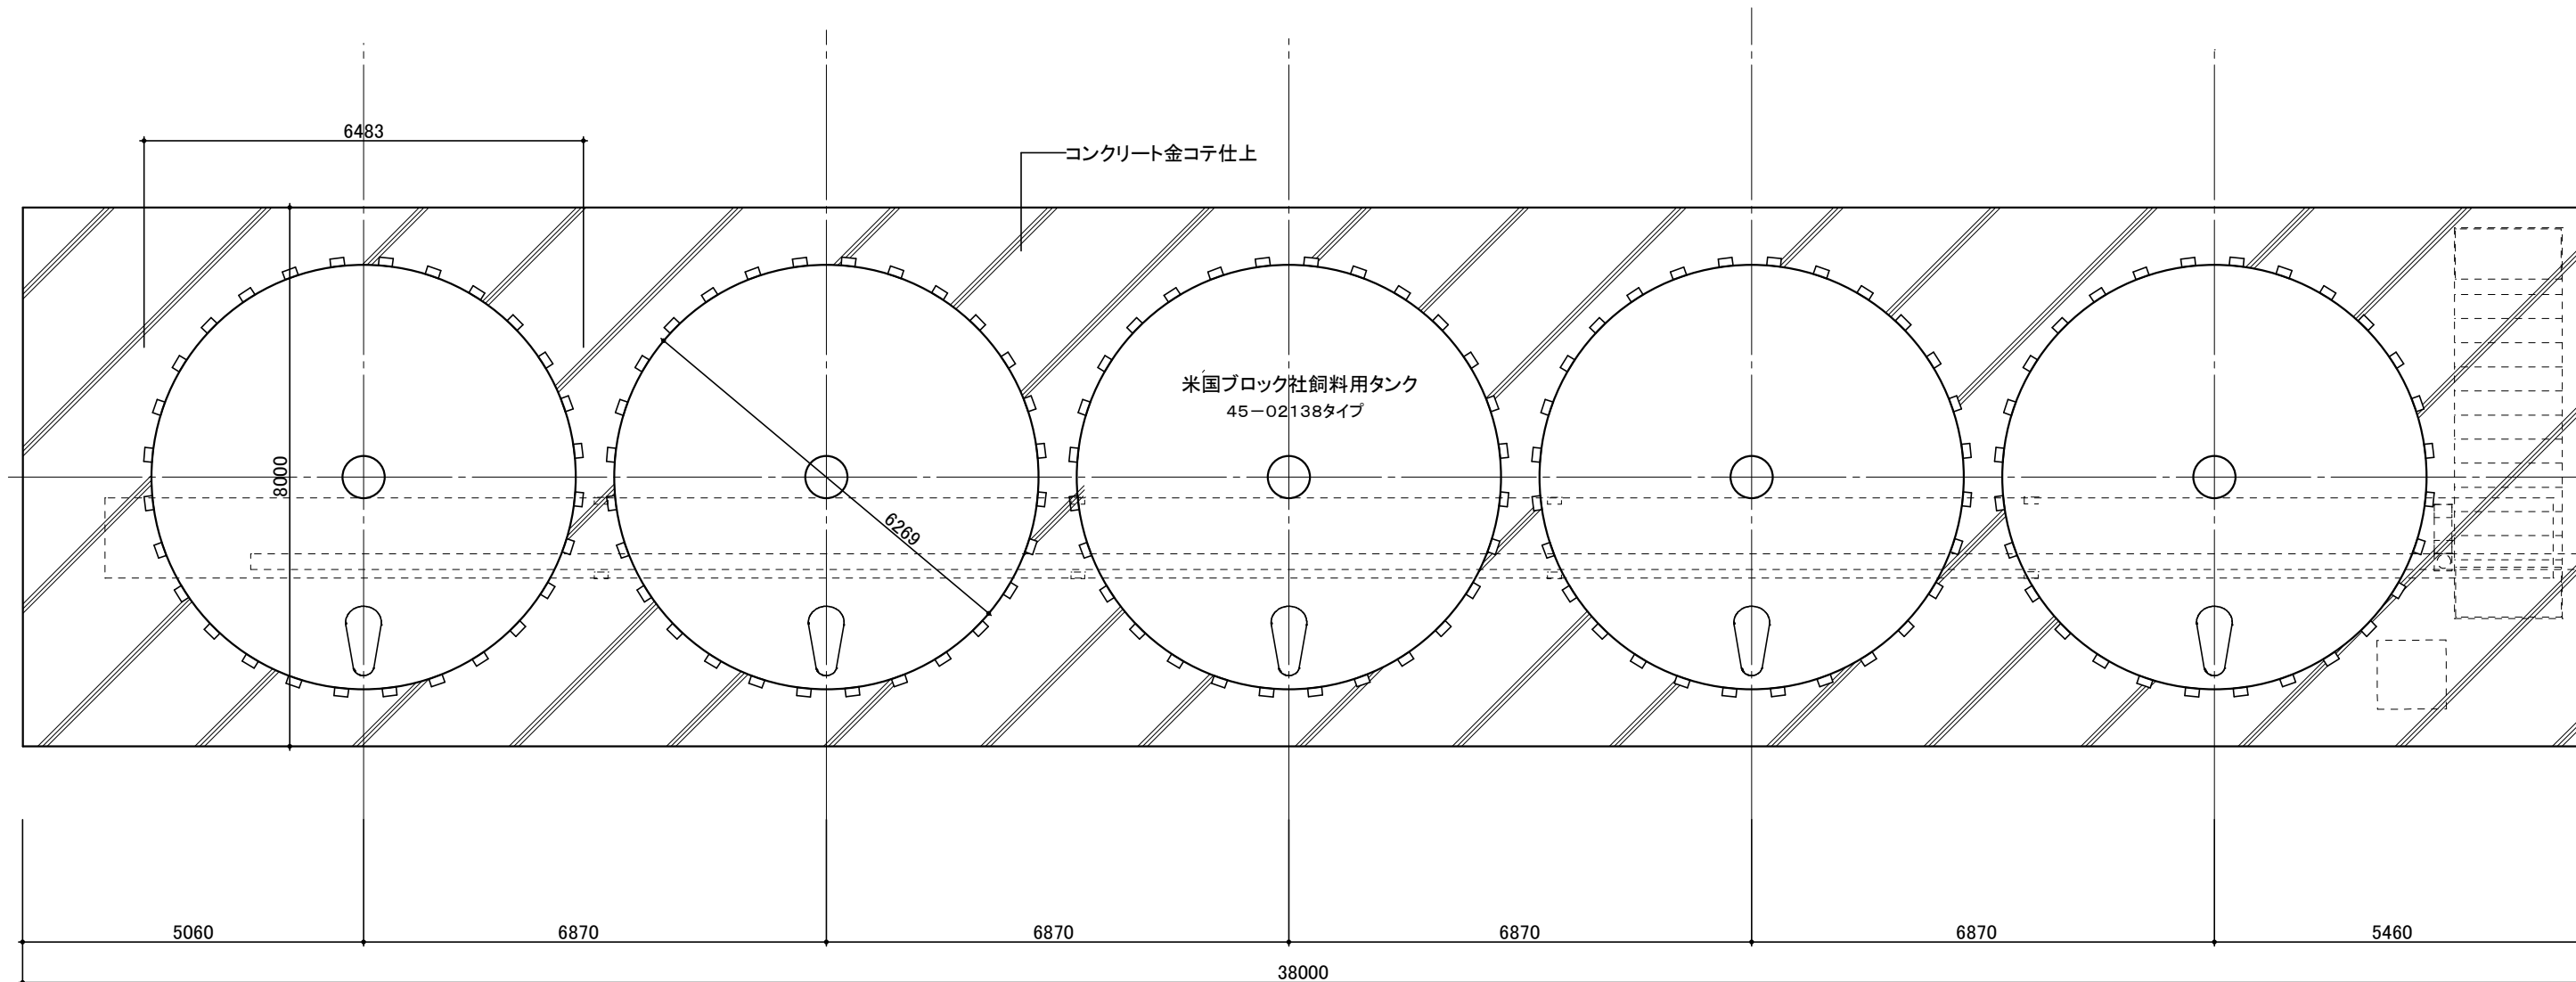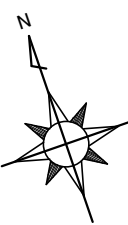

年 度	設計年月	工事名	(有)鈴木養鶏場 飼料タンク新設工事	図面	図 面 名 称	縮 尺	建築士法第20条第1項に基づく表示	A-03
平成30年	2018年5月			本多	平面図	1/100	 本多設計一級建築士事務所 1級建築士登録第181377号 本 多 洋 一 大分県杵築市山香町倉成573番地 TEL(0977)75-0887	

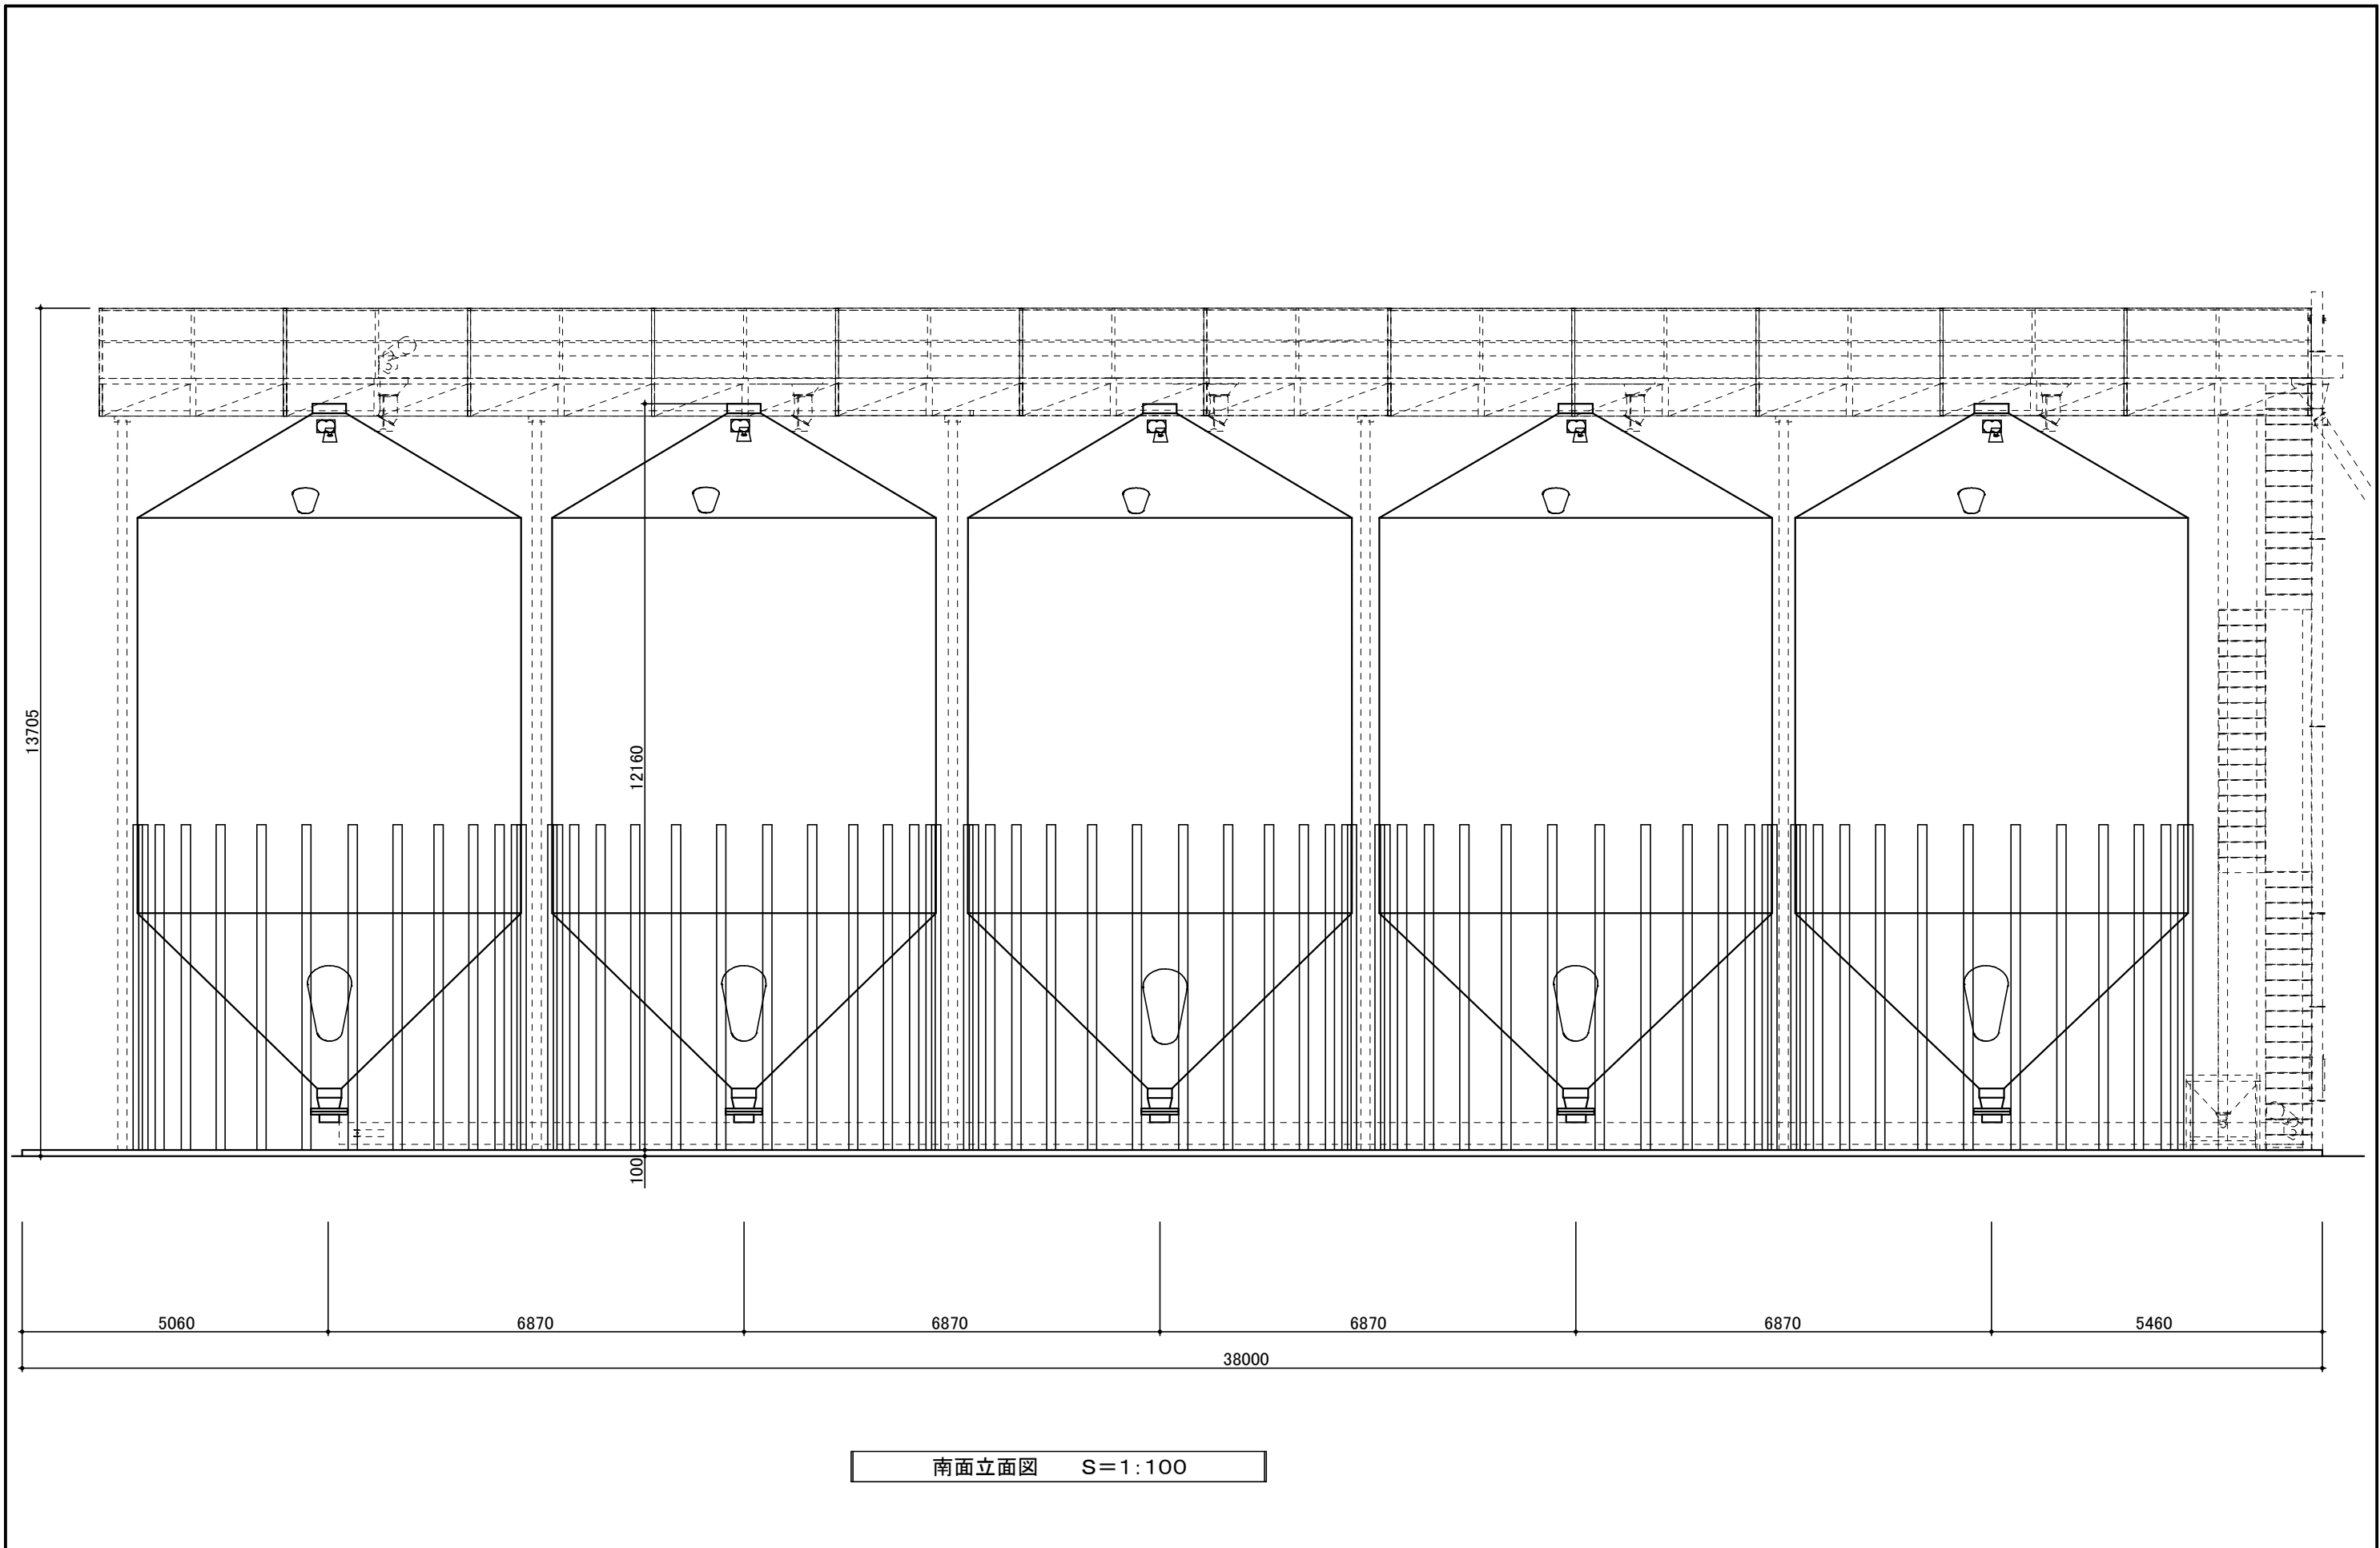

年 度	設計年月	工事名	(有)鈴木養鶏場 飼料タンク新設工事	図面	図 面 名 称	縮 尺	建築士法第20条第1項に基づく表示	A-04
平成30年	2018年5月			本多	立面図	1/100	 本多設計一級建築士事務所 1級建築士登録第181377号 本 多 洋 一 大分県杵築市山香町倉成573番地 TEL(0977)75-0887	

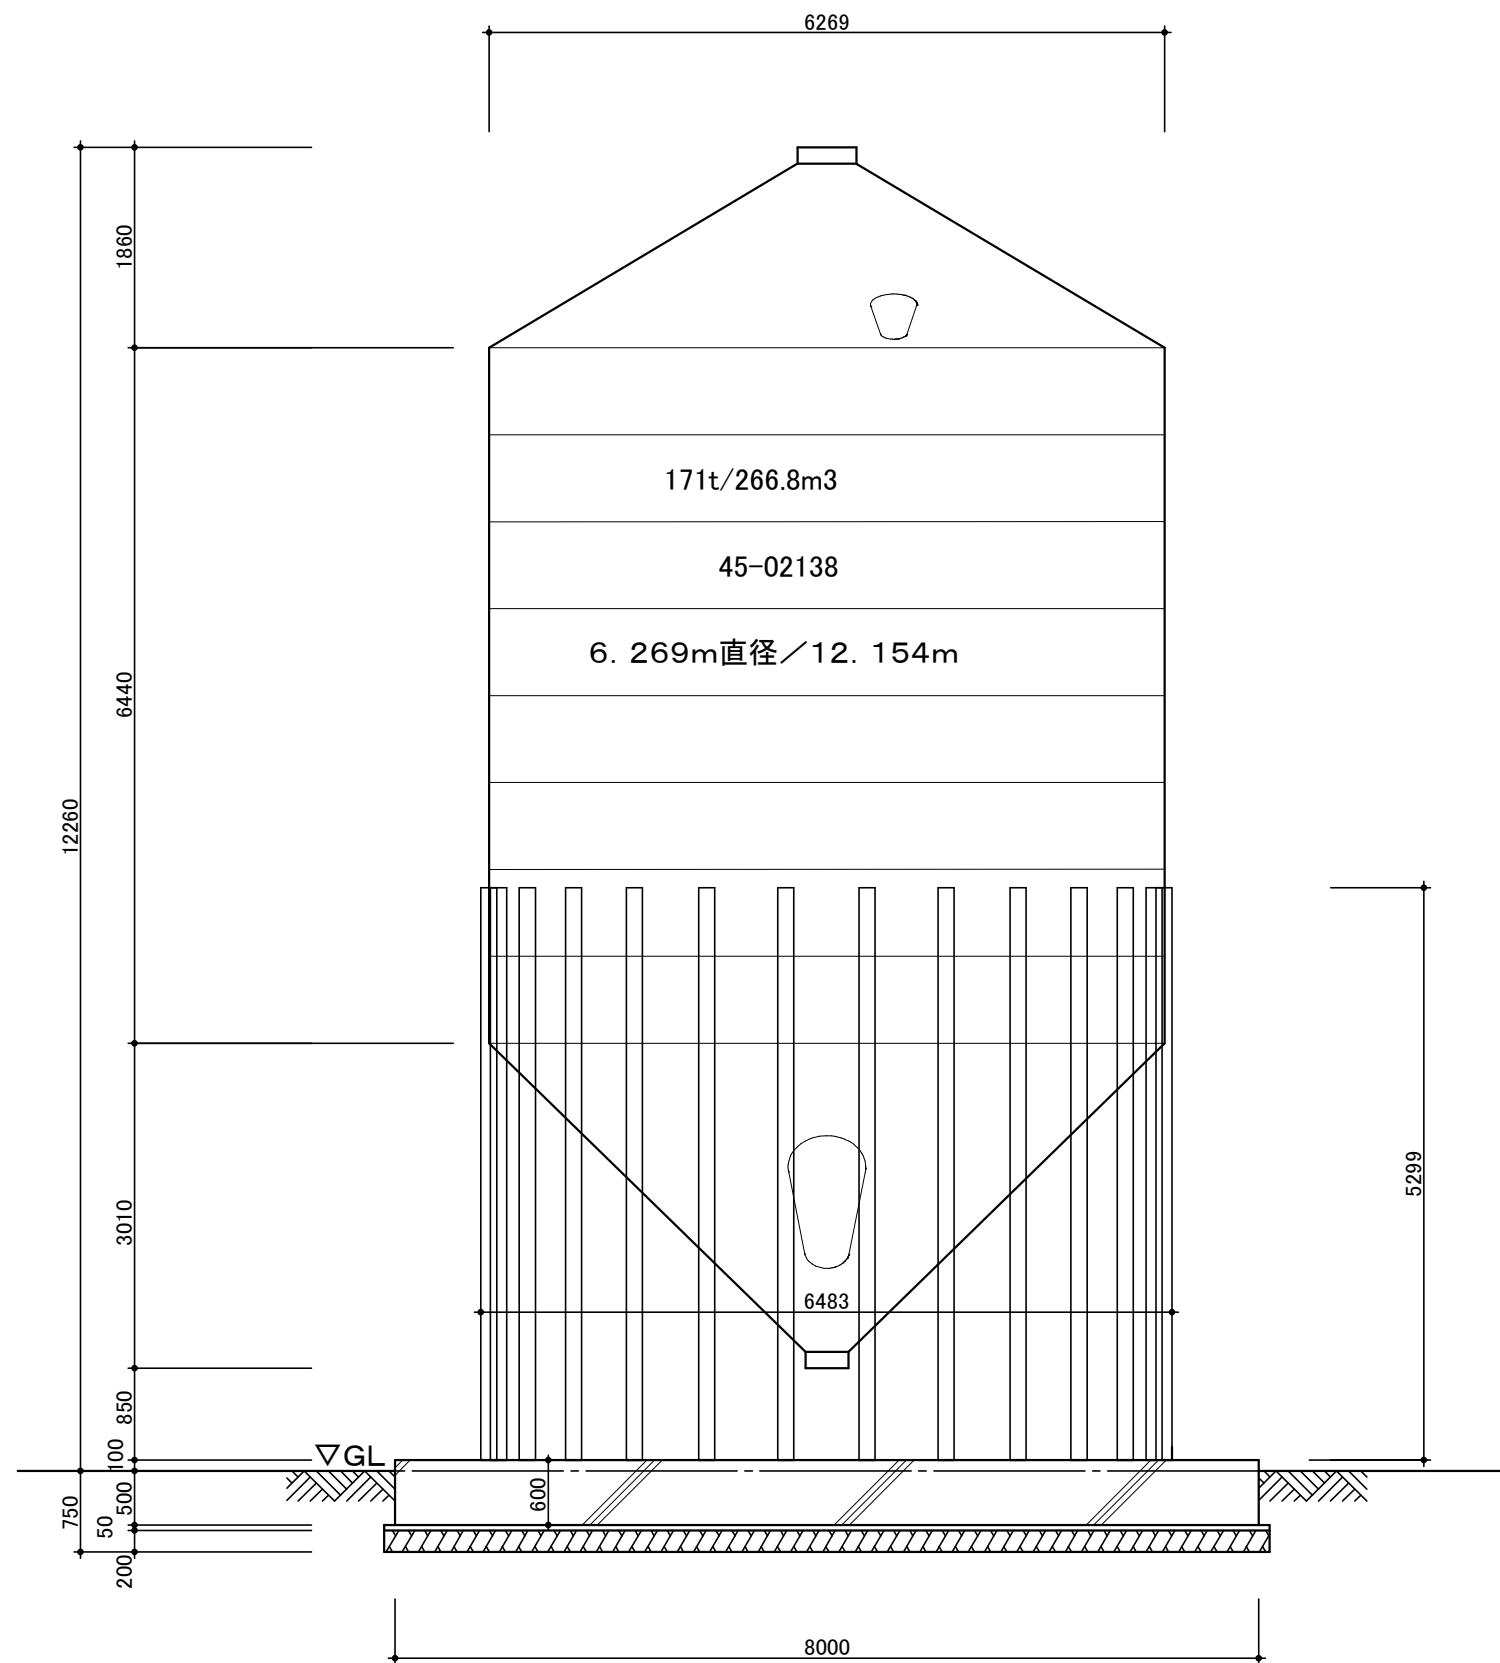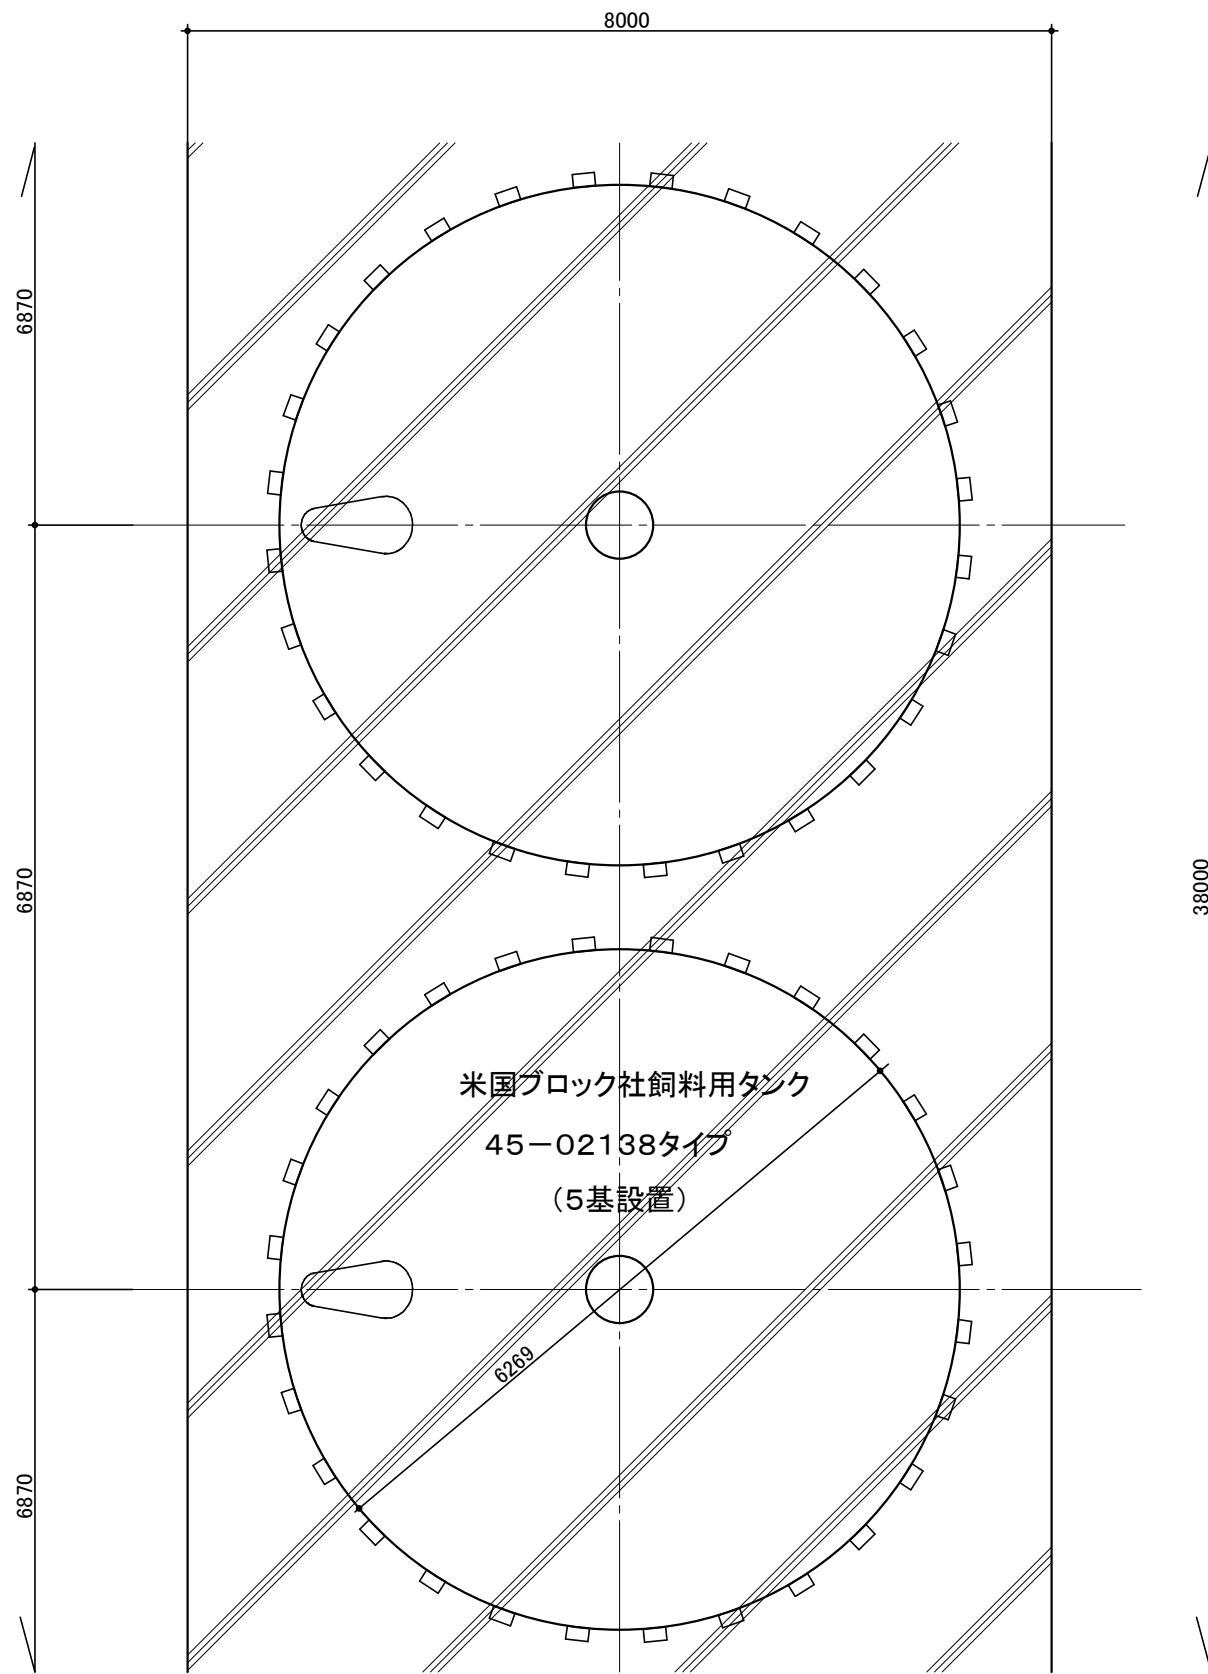

年 度	設計年月	工事名	図面	図 面 名 称	縮 尺	建築士法第20条第1項に基づく表示	
平成30年	2018年5月			断面図	1/70	HONDA 本多設計一級建築士事務所 1級建築士登録第181377号 本 多 洋 一 大分県杵築市山香町倉成573番地 TEL(0977)75-0887	A-05